


Постановлением администрации
Усть-Кутского муниципального
образования (городского поселения)
от 20.06. 2024г. № 7

Схема расположения земельного участка на кадастровом плане территории

Условный номер земельного участка: 3У1		
Площадь земельного участка <u>1494 м²</u>		
Обозначение характерных точек границ	Координаты, м	
	X	Y
1	2	3
1	886625.800	4221668.920
2	886647.770	4221695.540
3	886621.160	4221724.070
4	886593.480	4221697.030
1	886625.800	4221668.920

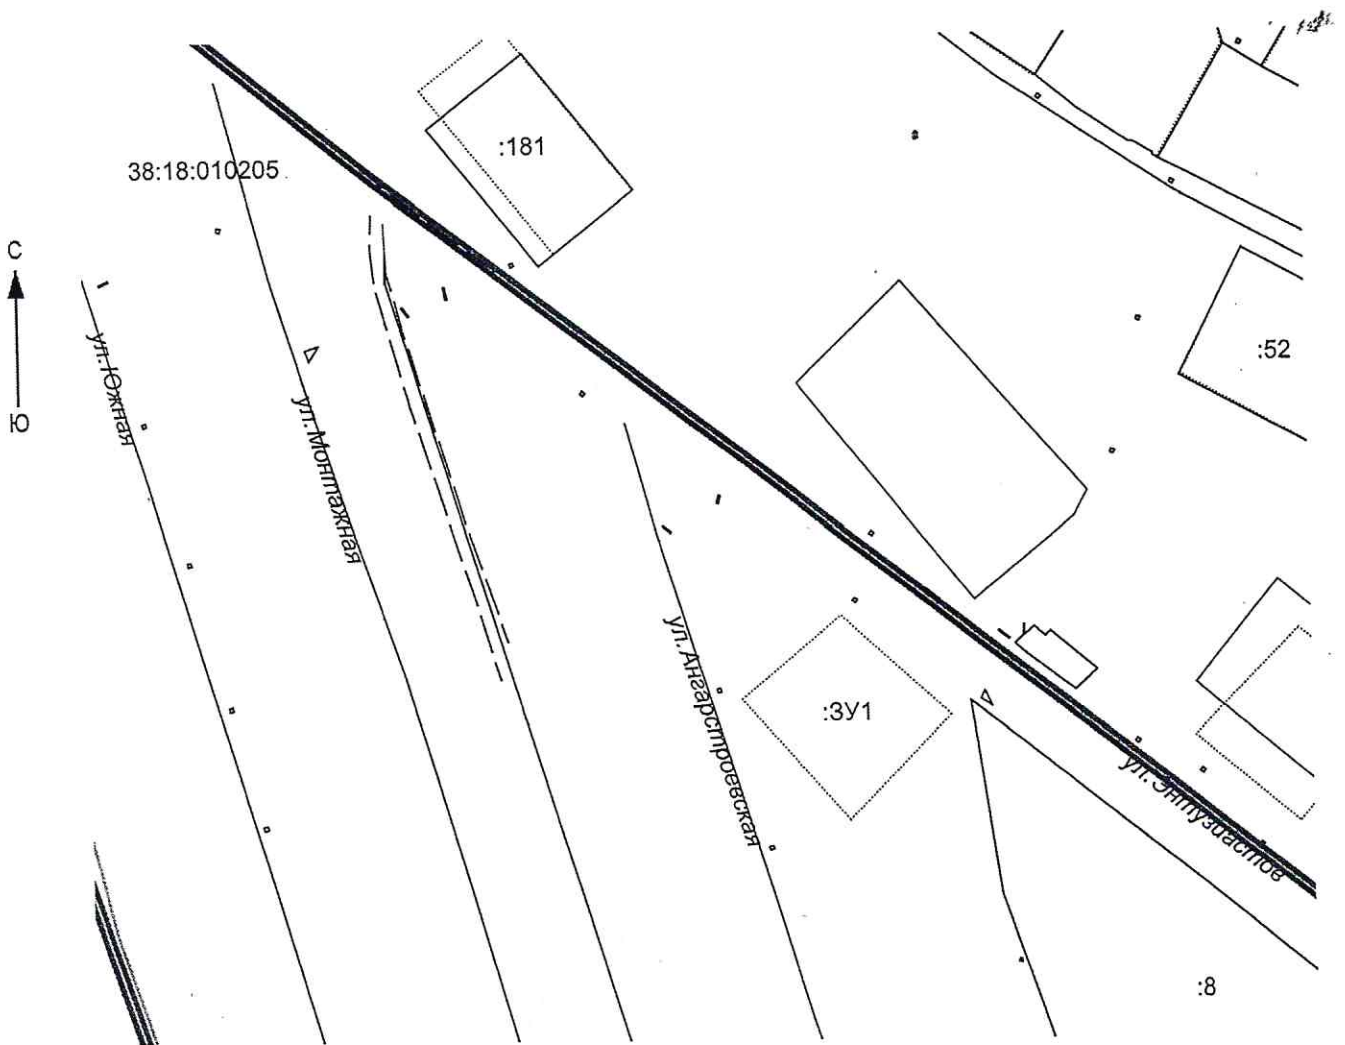

Масштаб 1:2000

Система координат: МСК 38, зона 4.

Условные обозначения:

- граница образуемого земельного участка
 - граница уточненных земельных участков
- 38:18:010205 - КН кадастрового квартала
:181- КН учтенных земельных участков