


Утверждена
 Постановлением администрации
 Усть-Кутского муниципального
 образования (городского поселения)
 от 10.09. 2024г. № 3043-П

Схема расположения земельного участка на кадастровом плане территории

Условный номер земельного участка:ЗУ1		
Площадь земельного участка <u>1405 м²</u>		
Обозначение характерных точек границ	Координаты, м	
	X	Y
1	2	3
1	888208.080	4239008.220
2	888243.090	4239007.570
3	888243.280	4239046.870
4	888207.040	4239047.800
1	888208.080	4239008.220

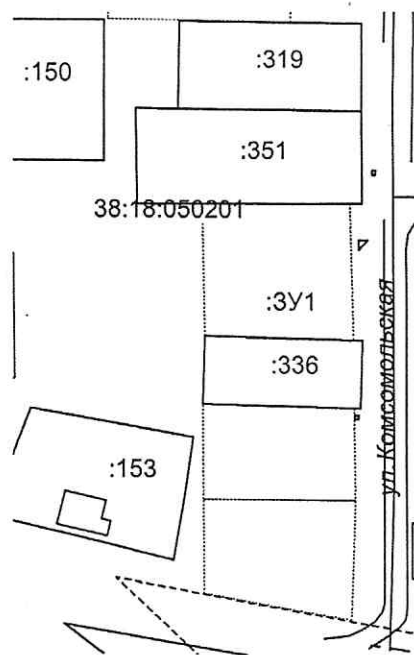

Масштаб 1:2000

Система координат: МСК 38, зона 4.

Условные обозначения:

- граница образуемого земельного участка
 - граница уточненных земельных участков
- 38:18:050201 - КН кадастрового квартала
 :153- КН учтенных земельных участков

