


Утверждена  
 Постановлением администрации  
 Усть-Кутского муниципального  
 образования (городского поселения)  
 от 23.09. 2024г. № 3270-П

Схема расположения земельного участка на кадастровом плане территории

Условный номер земельного участка: 3У1		
Площадь земельного участка <u>1462 м<sup>2</sup></u>		
Обозначение характерных точек границ	Координаты, м	
	X	Y
<b>1</b>	<b>2</b>	<b>3</b>
1	887302.000	4239606.000
2	887273.630	4239604.810
3	887271.640	4239661.420
4	887287.050	4239662.780
5	887295.950	4239657.280
1	887302.000	4239606.000

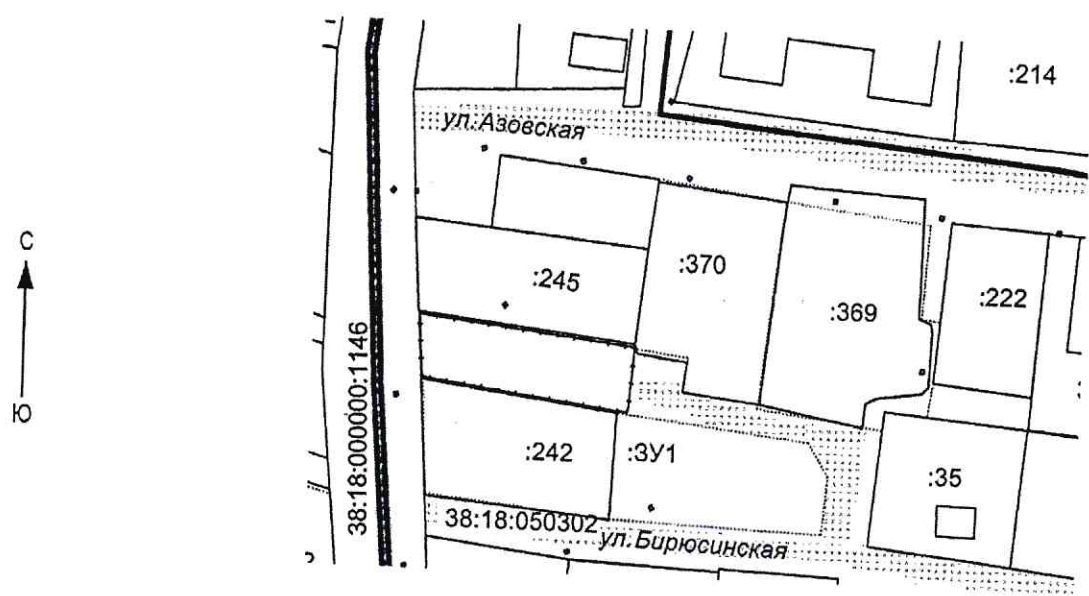

Масштаб 1:2000

Система координат: МСК 38, зона 4.  
 Условные обозначения:  
 - граница образуемого земельного участка  
 - граница уточненных земельных участков  
 38:18:050302 - КН кадастрового квартала  
 :242- КН учтенных земельных участков