


Постановлением администрации  
Усть-Кутского муниципального  
образования (городского поселения)  
от 28.08. 2024г. №           

Схема расположения земельного участка на кадастровом плане территории

Условный номер земельного участка: ЗУ1		
Площадь земельного участка <u>1500 м<sup>2</sup></u>		
Обозначение характерных точек границ	Координаты, м	
	X	Y
<b>1</b>	<b>2</b>	<b>3</b>
1	886635.090	4221607.530
2	886644.730	4221644.610
3	886681.850	4221634.580
4	886672.330	4221596.420
1	886635.090	4221607.530

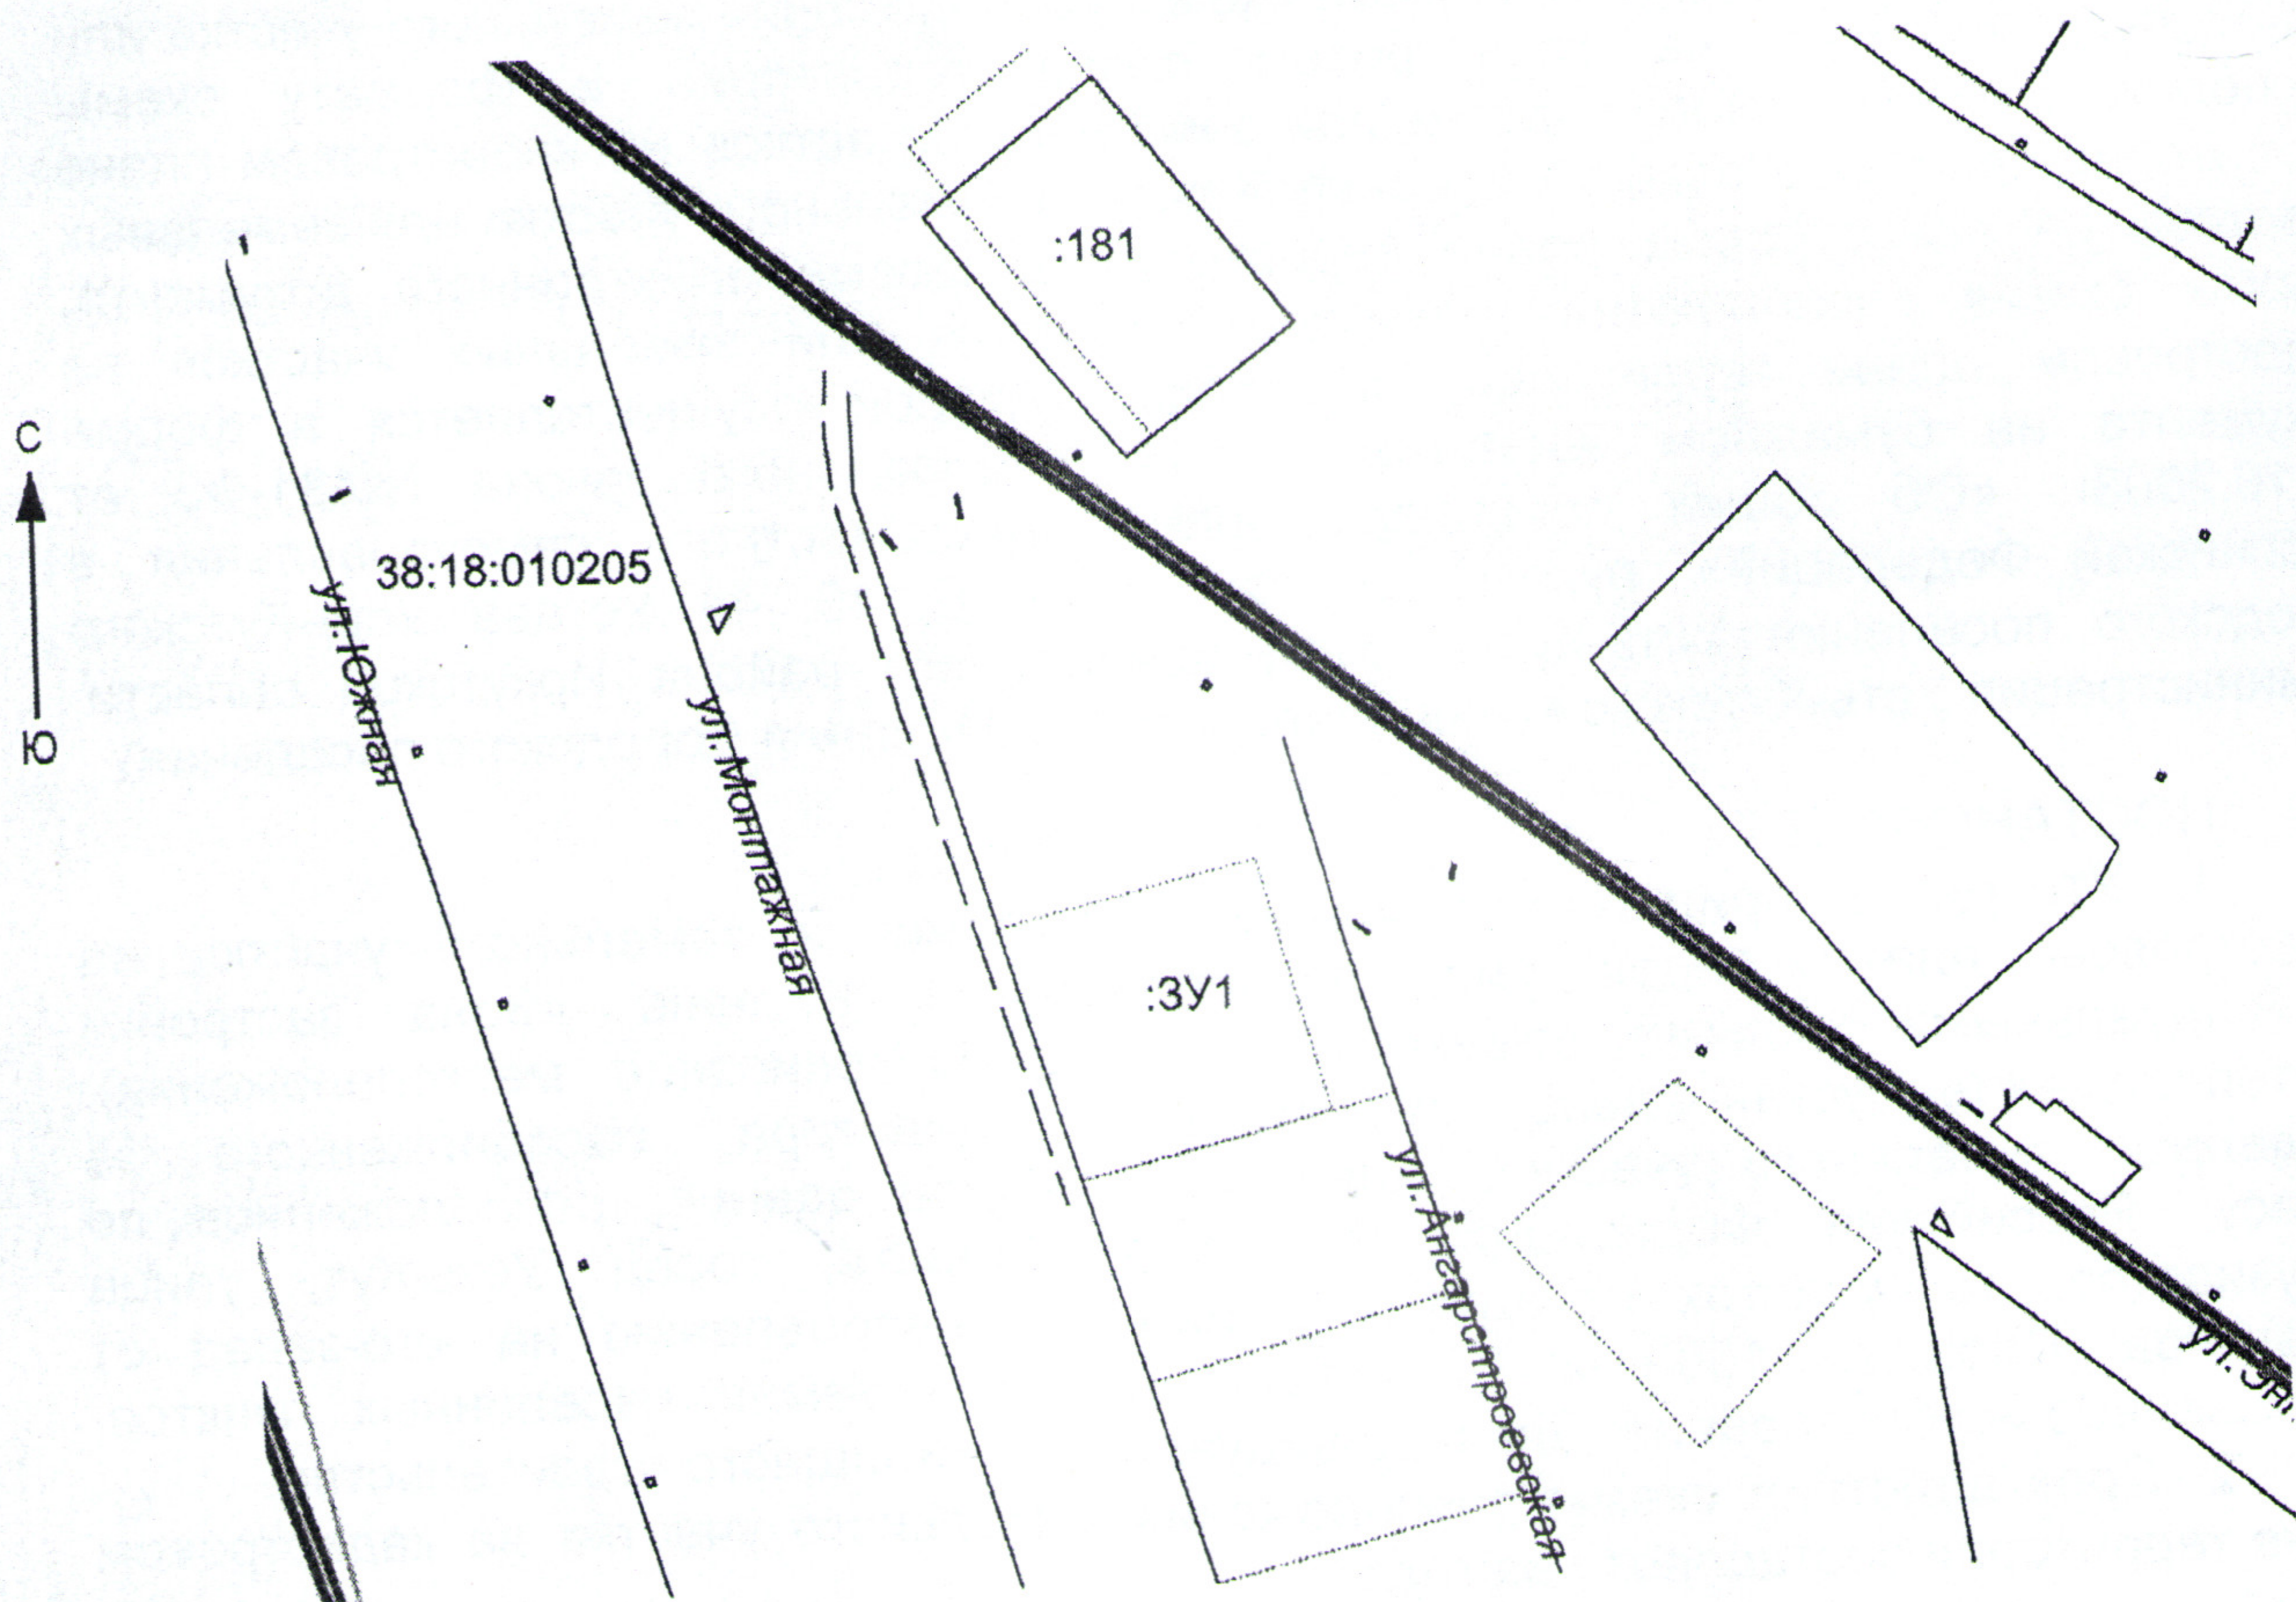

Масштаб 1:2000

Система координат: МСК 38, зона 4.

Условные обозначения:

- граница образуемого земельного участка
- граница уточненных земельных участков
- 38:18:010205 - КН кадастрового квартала
- :181- КН учтенных земельных участков