


Схема расположения земельного участка или земельных участков на кадастровом плане территории

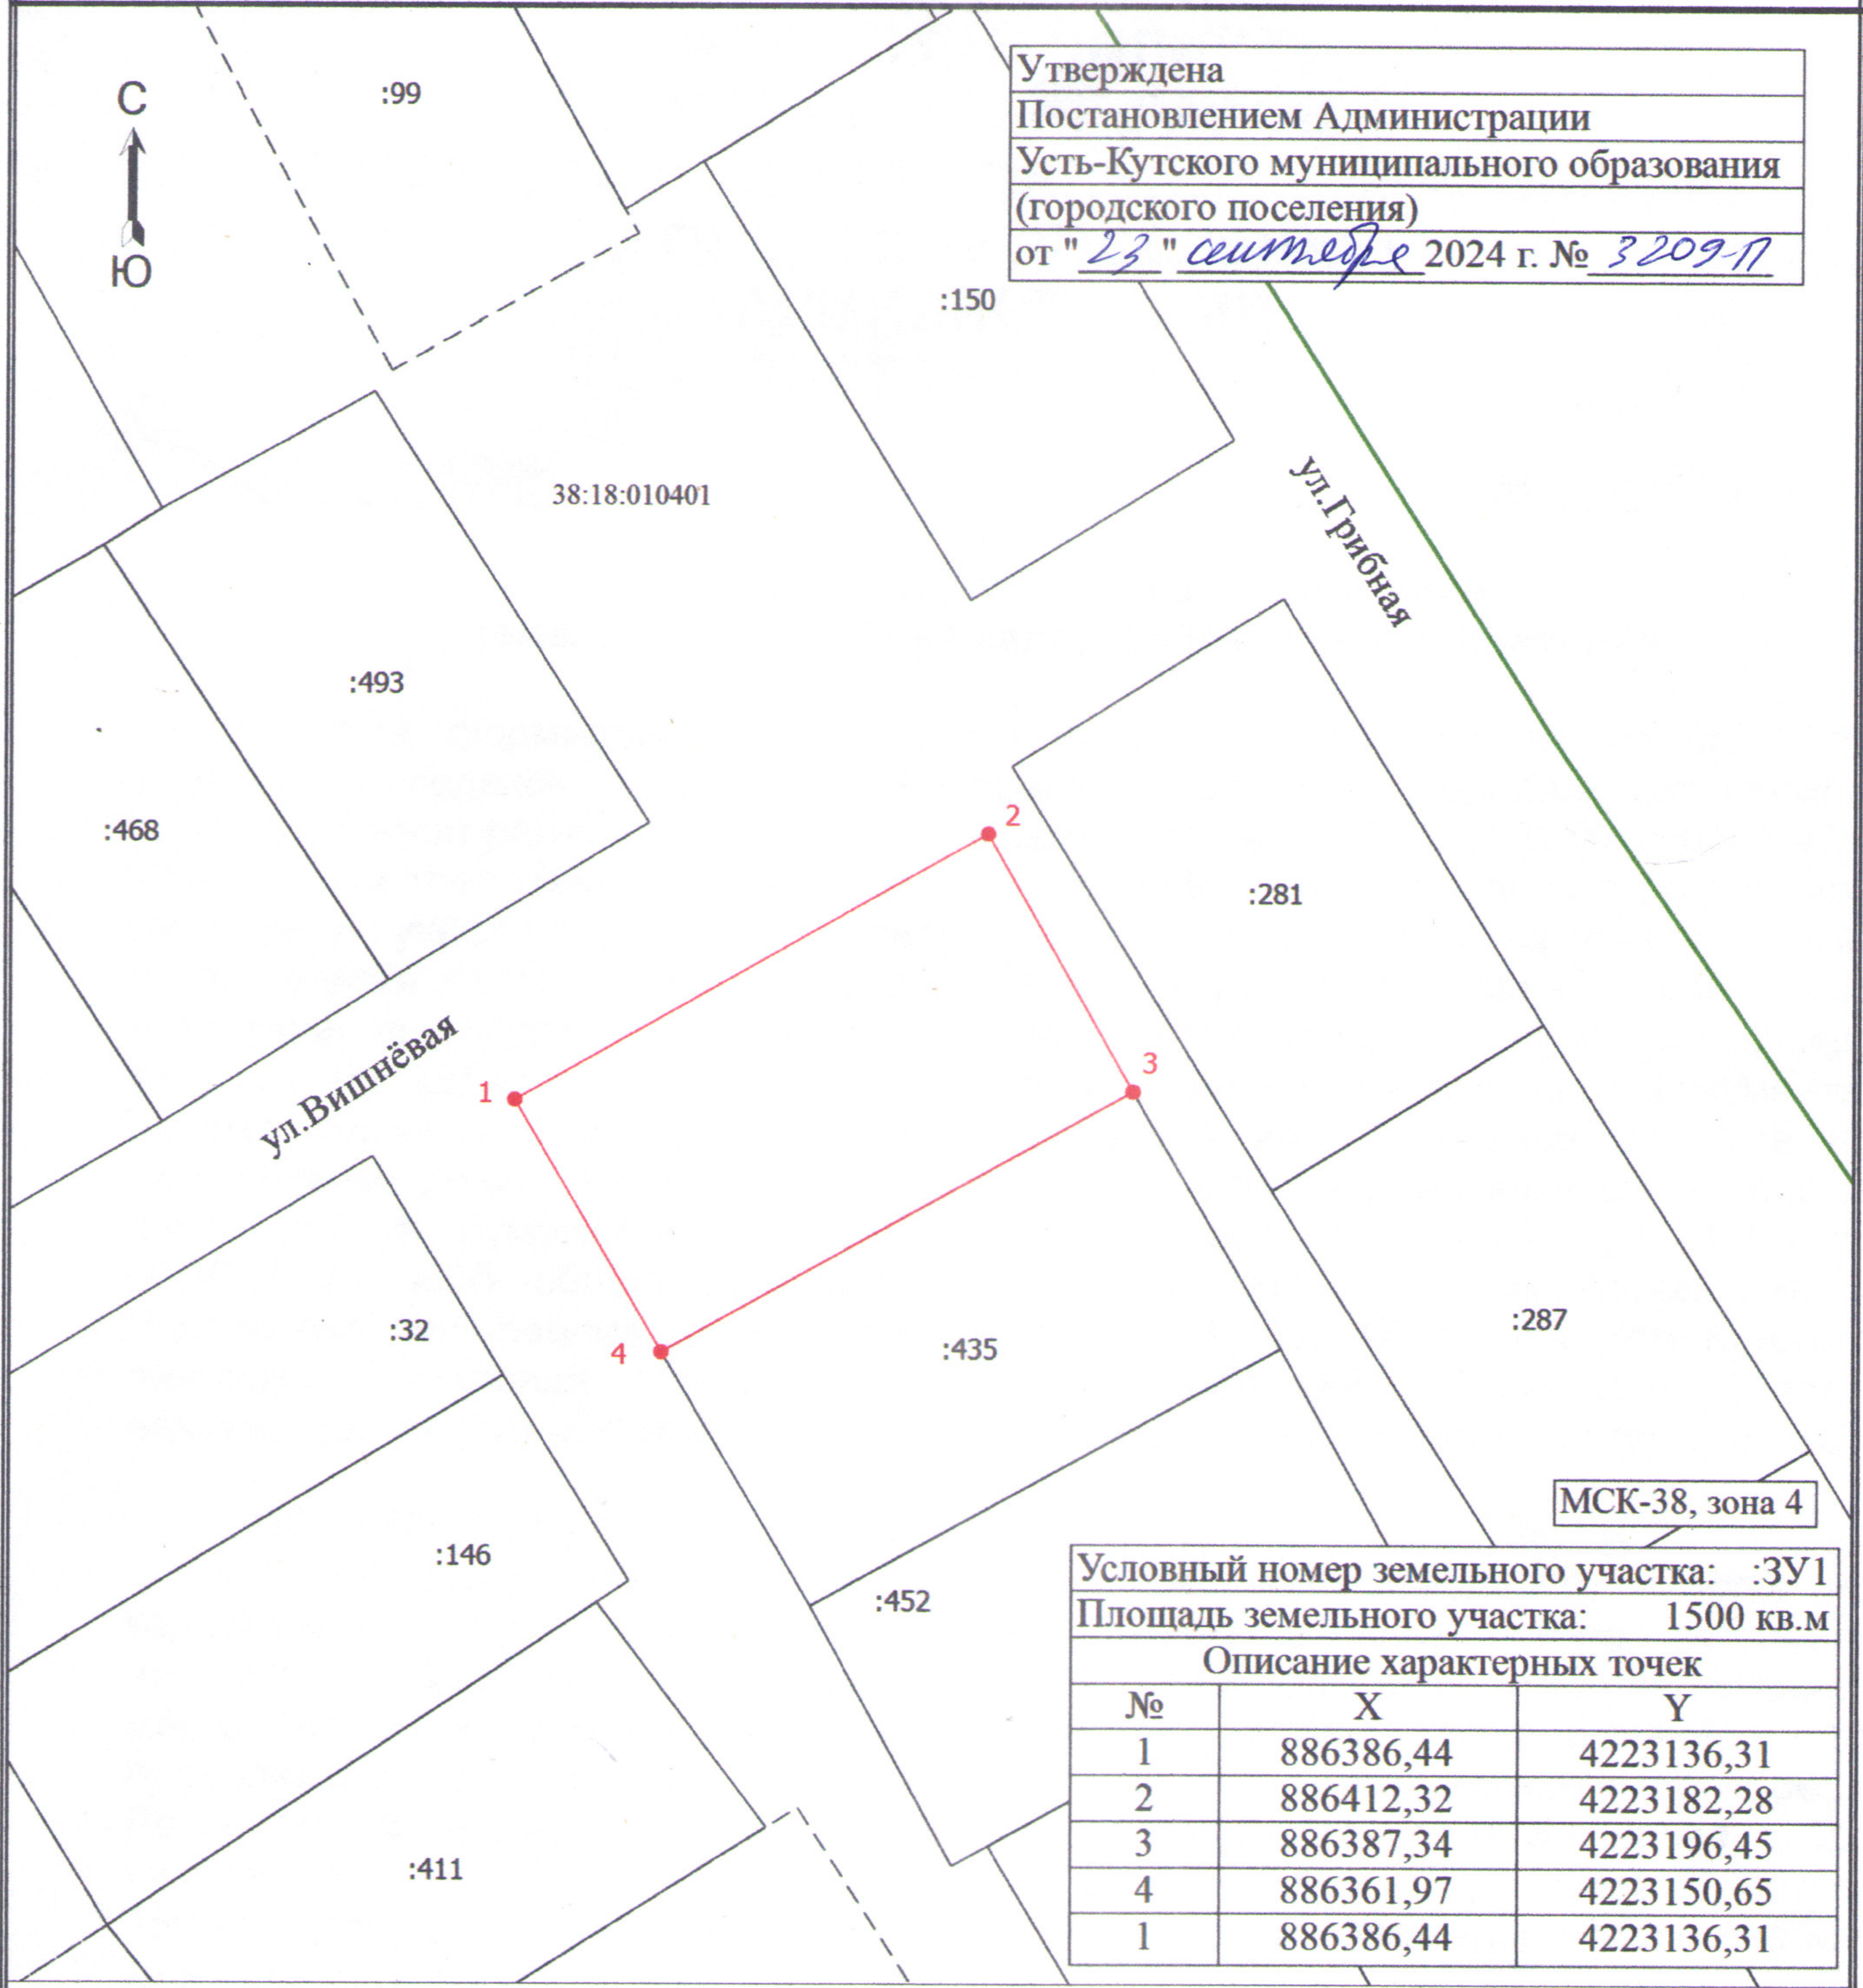

Утверждена
 Постановлением Администрации
 Усть-Кутского муниципального образования
 (городского поселения)
 от " 23 " сентября 2024 г. № 3209-П

МСК-38, зона 4

Условный номер земельного участка: :3У1		
Площадь земельного участка: 1500 кв.м		
Описание характерных точек		
№	X	Y
1	886386,44	4223136,31
2	886412,32	4223182,28
3	886387,34	4223196,45
4	886361,97	4223150,65
1	886386,44	4223136,31

Масштаб 1:1000

Условные обозначения

- (solid red line) - Часть границы, местоположение которой определено при выполнении кадастровых работ
- (solid black line) - Часть границы, сведения ЕГРН о которой позволяют однозначно определить ее положение на местности
- (dashed black line) - Часть границы, сведения ЕГРН о которой не позволяют однозначно определить ее положение на местности
- (red dot) - Характерная точка границы земельного участка, сведения о которой отсутствуют в ЕГРН, местоположение которой определено при кадастровых работах (новая характерная точка)
- 1 (red number) - Обозначение новой характерной точки
- :32 (black text) - Кадастровый номер земельного участка
- 38:18:010401 (black text) - Номер кадастрового квартала