


# Схема расположения земельного участка или земельных участков на кадастровом плане территории

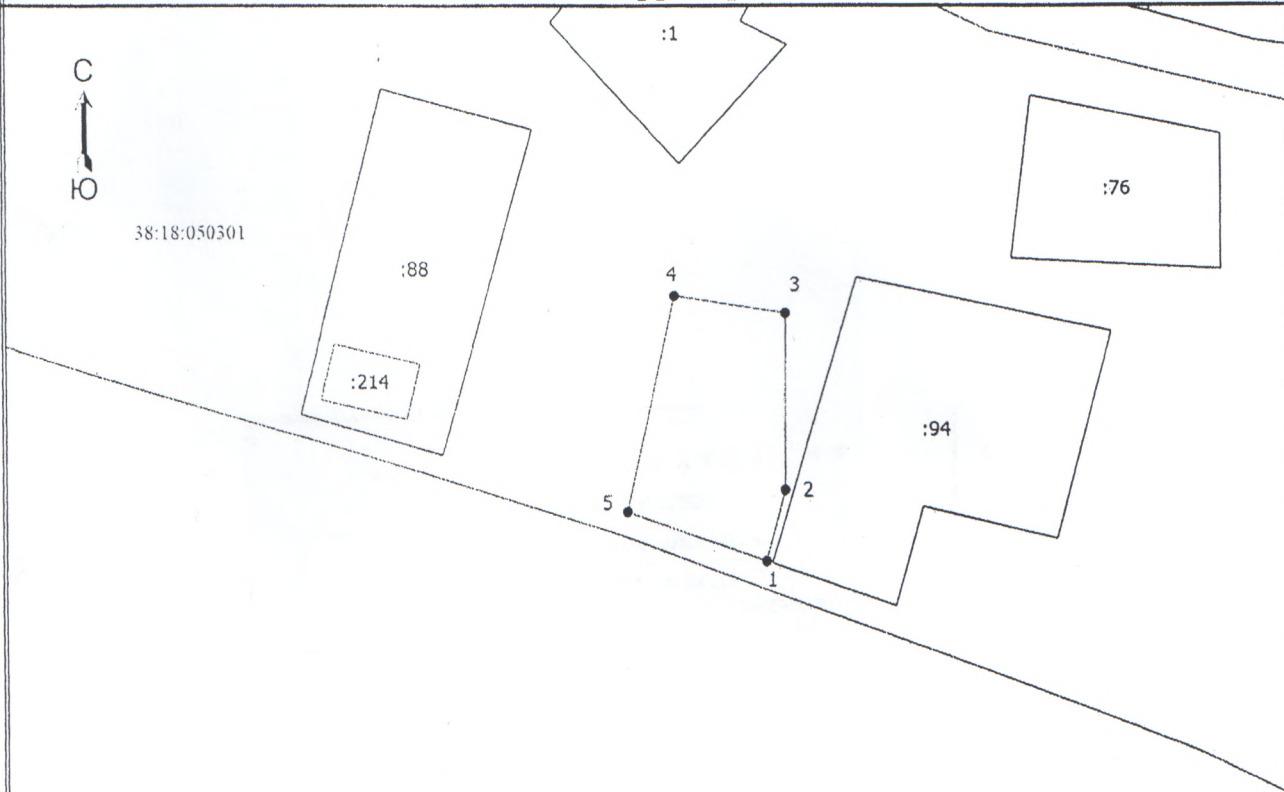

МСК-38, зона 4

Условный номер земельного участка:	:ЗУ1	
Площадь земельного участка:	620 кв.м	
Описание характерных точек		
№	X	Y
1	887437.44	4239920.16
2	887447.23	4239922.80
3	887471.95	4239922.95
4	887474.33	4239907.42
5	887444.27	4239900.61
1	887437.44	4239920.16

Масштаб 1:1000

## Условные обозначения

- - Вновь образованная часть границы, сведения о которой достаточны для определения ее местоположения
- - Существующая часть границы, имеющиеся в ЕГРН сведения о которой достаточны для определения ее местоположения
- - Граница здания
- - Граница сооружения
- - Граница кадастрового квартала
- - Характерная точка границы, сведения о которой позволяют однозначно определить ее положение на местности
- 1 - Обозначение новой характерной точки
- :1 - Кадастровый номер земельного участка
- :211 - Кадастровый номер здания
- :213 (1) - Обозначение контура сооружения
- 38:18:050301 - Номер кадастрового квартала