

11. ... С.В.


Утверждена
Постановлением администрации
Усть-Кутского муниципального
образования (городского поселения)
от 10.10. 2024г. № 3483-П

Схема расположения земельного участка на кадастровом плане территории

Условный номер земельного участка: ЗУ1

Площадь земельного участка 1500 м²

Обозначение характерных точек границ	Координаты, м	
	X	Y
1	2	3
1	882770.760	4225657.970
2	882746.440	4225675.530
3	882714.850	4225631.760
4	882743.790	4225620.620
1	882770.760	4225657.970

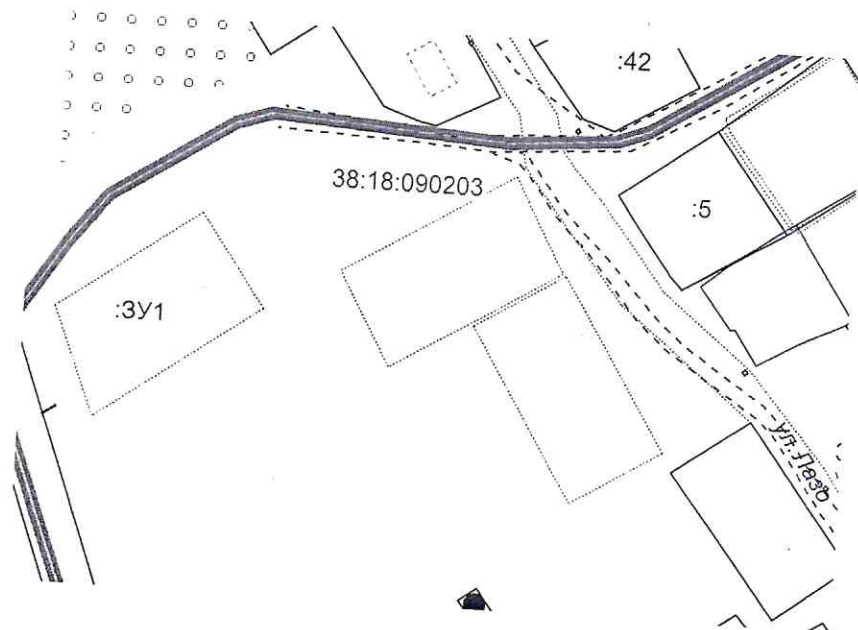

Масштаб 1:2000

Система координат: МСК 38, зона 4.

Условные обозначения:

- граница образуемого земельного участка
- граница уточненных земельных участков
- 38:18:090203 - КН кадастрового квартала
- :5- КН учтенных земельных участков