


СХЕМА РАСПОЛОЖЕНИЯ ГРАНИЦ ПУБЛИЧНОГО СЕРВИТУТА

Учетный номер части земельного участка, применительно к которой устанавливается публичный сервитут: 38:18:000000:2514/ЗУ1					
Площадь испрашиваемого публичного сервитута: 20671м2					
Обозначение характерных точек границ	Координаты, м				
	X	Y	Обозначение характерных точек границ	X	Y
1	2	3	1	2	3
н1	885055,04	4234882,12	н39	884874,46	4235245,66
н2	885073,72	4235089,98	н40	884877,51	4235215,66
н3	885080,29	4235092,92	н41	884888,81	4235184,04
н4	885065,17	4235120,72	н42	884885,31	4235176,46
н5	885064,48	4235124,41	н43	884808,87	4235146,79
н6	885064,77	4235129,89	н44	884802,96	4235152,02
н7	885067,90	4235160,41	н45	884793,19	4235176,76
н8	885071,90	4235235,68	н46	884787,76	4235212,60
н9	885071,97	4235241,65	н47	884799,61	4235304,31
н10	885071,07	4235251,37	н48	884814,92	4235422,03
н11	885068,90	4235260,89	н49	884792,21	4235425,29
н12	885066,96	4235266,53	н50	884789,63	4235405,45
н13	885062,15	4235278,93	н51	884800,54	4235404,03
н14	885062,66	4235283,69	н52	884787,77	4235305,86
н15	885090,80	4235326,20	н53	884777,29	4235225,24
н16	885122,30	4235337,25	н54	884780,63	4235200,89
н17	885120,15	4235350,12	н55	884787,75	4235168,61
н18	885115,68	4235400,85	н56	884795,51	4235148,04
н19	885038,12	4235273,38	н57	884801,90	4235135,07
н20	885012,91	4235235,26	н58	884843,41	4235147,36
н21	884985,94	4235226,73	н59	884975,49	4235198,63
н22	884974,19	4235281,33	н60	884995,50	4235205,82
н23	884981,05	4235338,24	н61	885005,29	4235210,38
н24	884987,39	4235340,44	н62	885010,39	4235213,45
н25	884997,62	4235419,18	н63	885014,41	4235216,04
н26	884992,06	4235422,93	н64	885022,80	4235222,79
н27	885003,05	4235510,51	н65	885030,29	4235230,53
н28	884993,92	4235511,15	н66	885036,78	4235239,13
н29	884967,76	4235282,15	н67	885052,63	4235263,08
н30	884967,18	4235270,13	н68	885058,35	4235262,47
н31	884968,66	4235257,79	н69	885059,65	4235259,12
н32	884978,76	4235224,65	н70	885061,52	4235253,06
н33	884962,25	4235219,24	н71	885062,52	4235246,82
н34	884896,99	4235193,90	н72	885062,64	4235240,45
н35	884886,58	4235220,71	н73	885058,20	4235156,99
н36	884883,58	4235245,53	н74	885057,20	4235138,15
н37	884887,12	4235272,79	н75	885054,82	4235091,39
н38	884878,14	4235273,95	н76	885038,09	4234905,79
Площадь, кв.м.-20671			Цель установления публичного сервитута: для прохода и проезда		

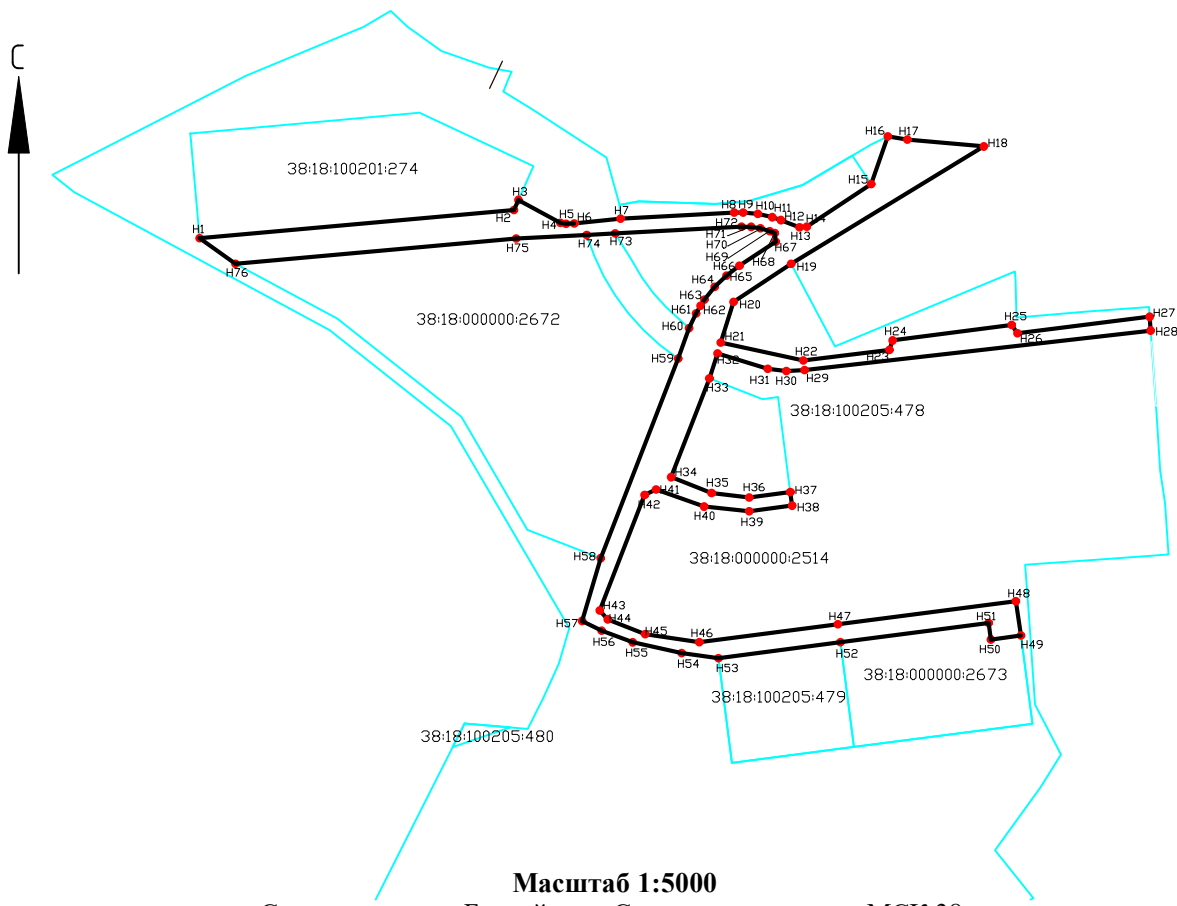

Масштаб 1:5000
 Система высот - Балтийская. Система координат - МСК 38.

- Условные обозначения:
- - границы земельных участков, стоящих на кадастровом учете;
 - - граница публичного сервитута
 - H4 - характеристическая точка границ публичного сервитута
- 38:18:000000:2514 - кадастровый номер земельного участка