
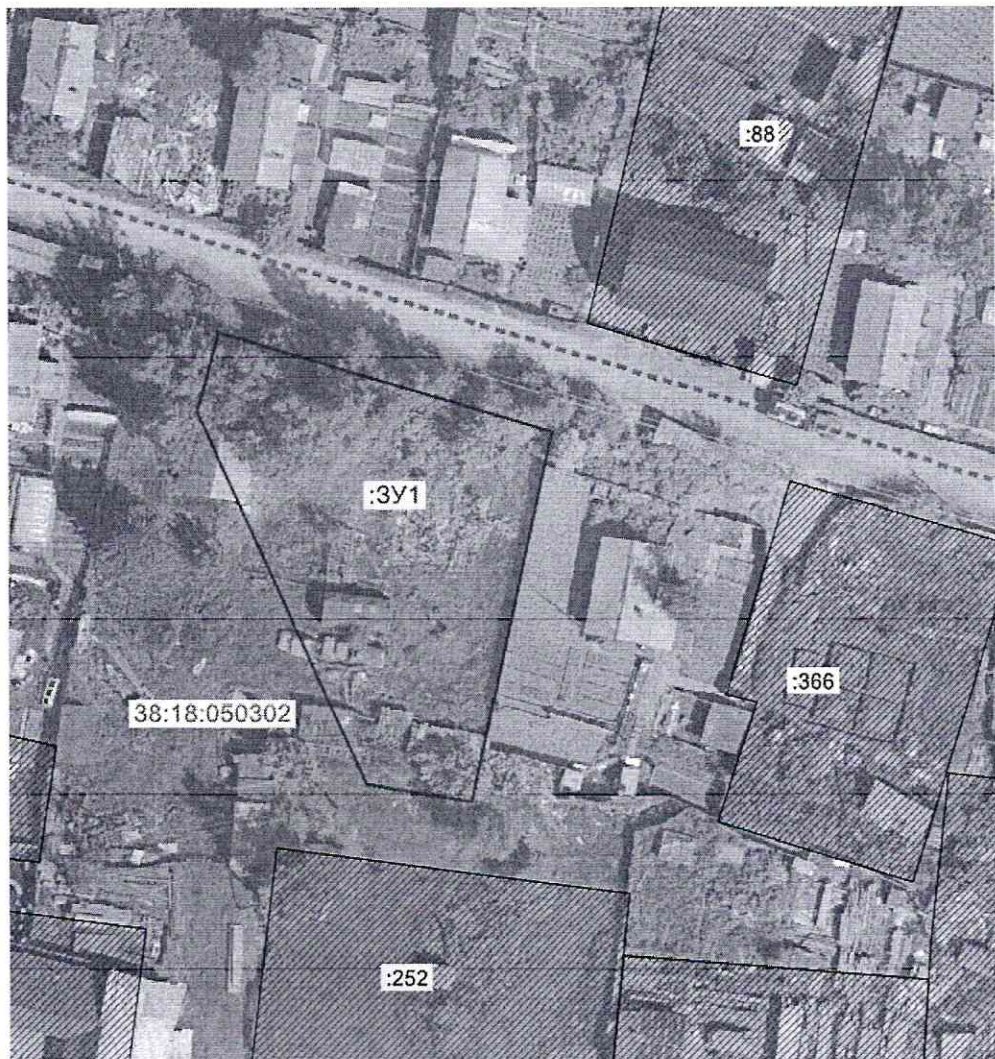


Утверждена
Постановлением администрации
Усть-Кутского муниципального образования
(городского поселения)

от 25.09. 2024 г. № 3291-П

Схема расположения земельного участка на кадастровом плане территории

Условный номер земельного участка: ЗУ1		
Площадь земельного участка: 854 м ²		
Обозначение характерных точек границ	Координаты, м	
	X	Y
1	2	3
1	887457.04	4239820.98
2	887447.68	4239851.89
3	887413.36	4239844.47
4	887415.06	4239834.62
5	887449.59	4239818.96
1	887457.04	4239820.98

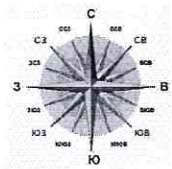

Масштаб 1:500

Система координат: МСК 38, зона 4

Условные обозначения:

————— - утверждаемая граница земельного участка

————— - земельный участок, внесенный в ГКН по материалам межевания

----- - граница кадастрового квартала

38:18:040202 - кадастровый номер квартала

:1506 - кадастровый номер земельного участка