


Схема расположения земельного участка или земельных участков на кадастровом плане территории



Утверждена
 Постановлением Администрации
 Усть-Кутского муниципального образования
 (городского поселения)
 от " 01 " июля 2024 г. № 277/24

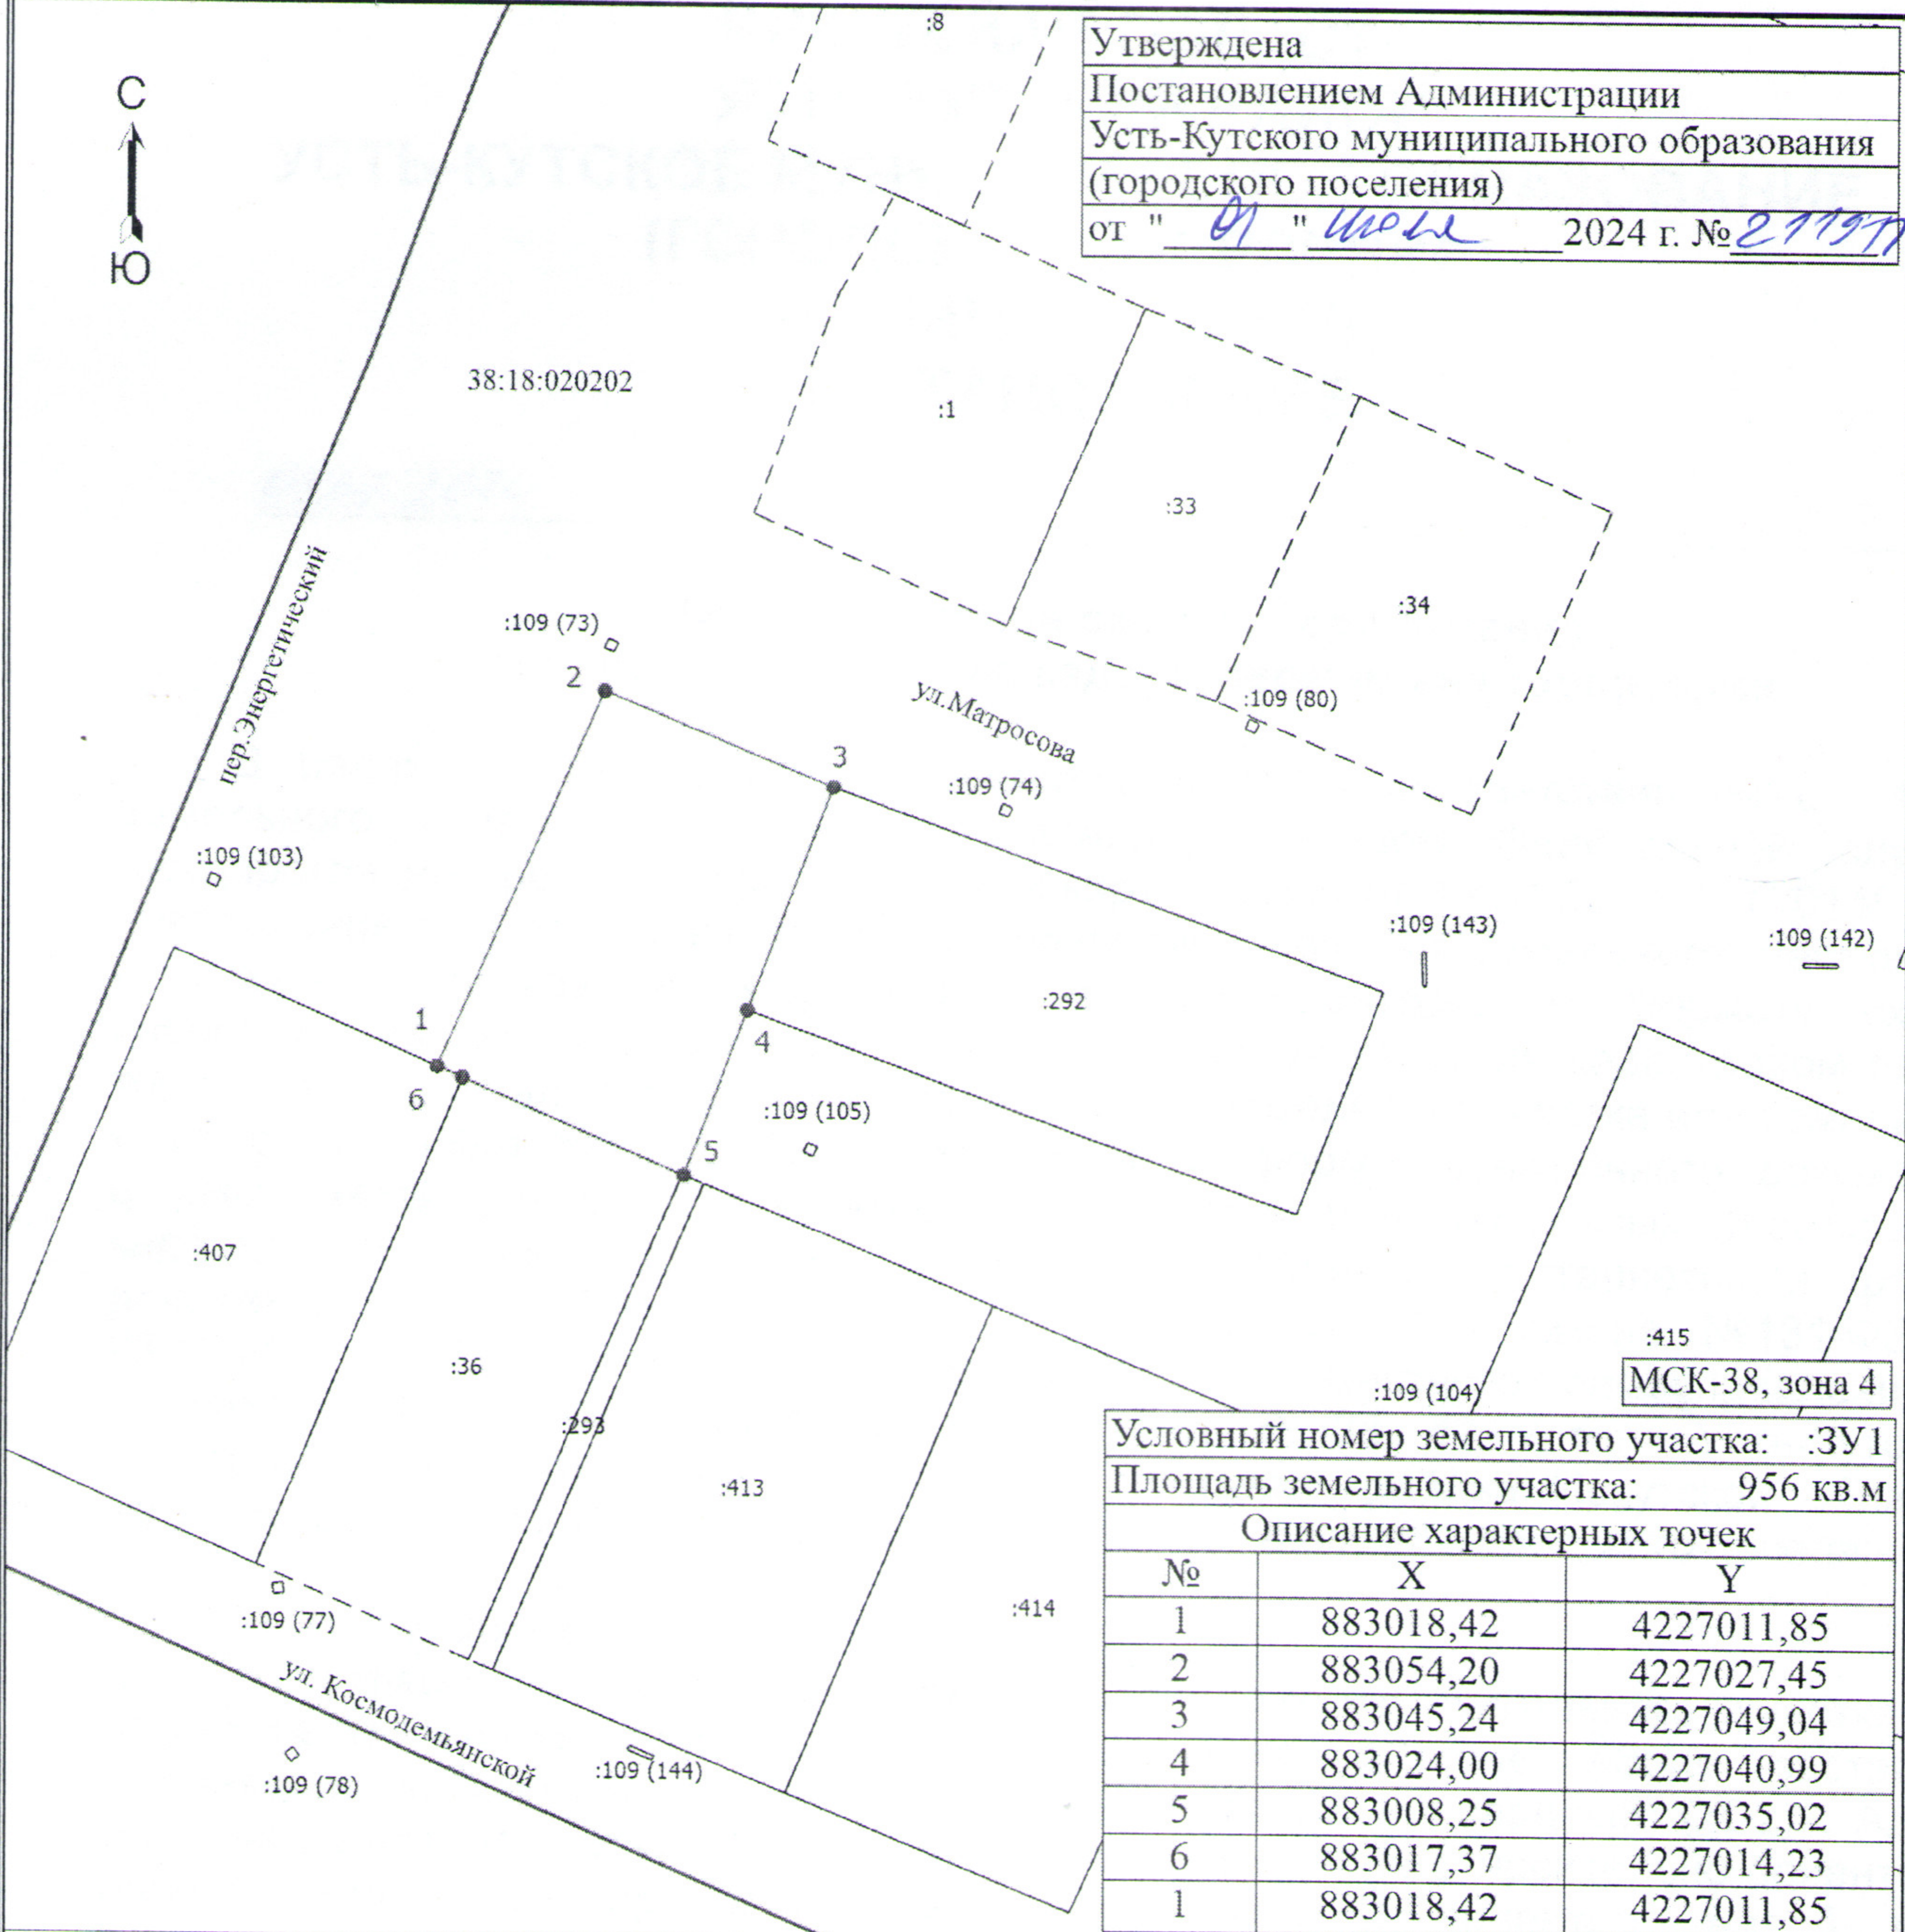

МСК-38, зона 4

Условный номер земельного участка: :ЗУ1		
Площадь земельного участка: 956 кв.м		
Описание характерных точек		
№	X	Y
1	883018,42	4227011,85
2	883054,20	4227027,45
3	883045,24	4227049,04
4	883024,00	4227040,99
5	883008,25	4227035,02
6	883017,37	4227014,23
1	883018,42	4227011,85

Масштаб 1:1000

- Условные обозначения**
- - Часть границы, сведения ЕГРН о которой не позволяют однозначно определить ее положение на местности
 - - Часть границы, сведения ЕГРН о которой позволяют однозначно определить ее положение на местности
 - - Часть границы, местоположение которой определено при выполнении кадастровых работ
 - :1 - Кадастровый номер земельного участка
 - :109 (70) - Обозначение контура земельного участка
 - - Характерная точка границы земельного участка, сведения о которой отсутствуют в ЕГРН, местоположение которой определено при кадастровых работах (новая характерная точка)
 - 1 - Обозначение новой характерной точки
 - - Граница кадастрового квартала
 - 38:18:020202 - Номер кадастрового квартала