


Схема расположения земельного участка или земельных участков на кадастровом плане территории

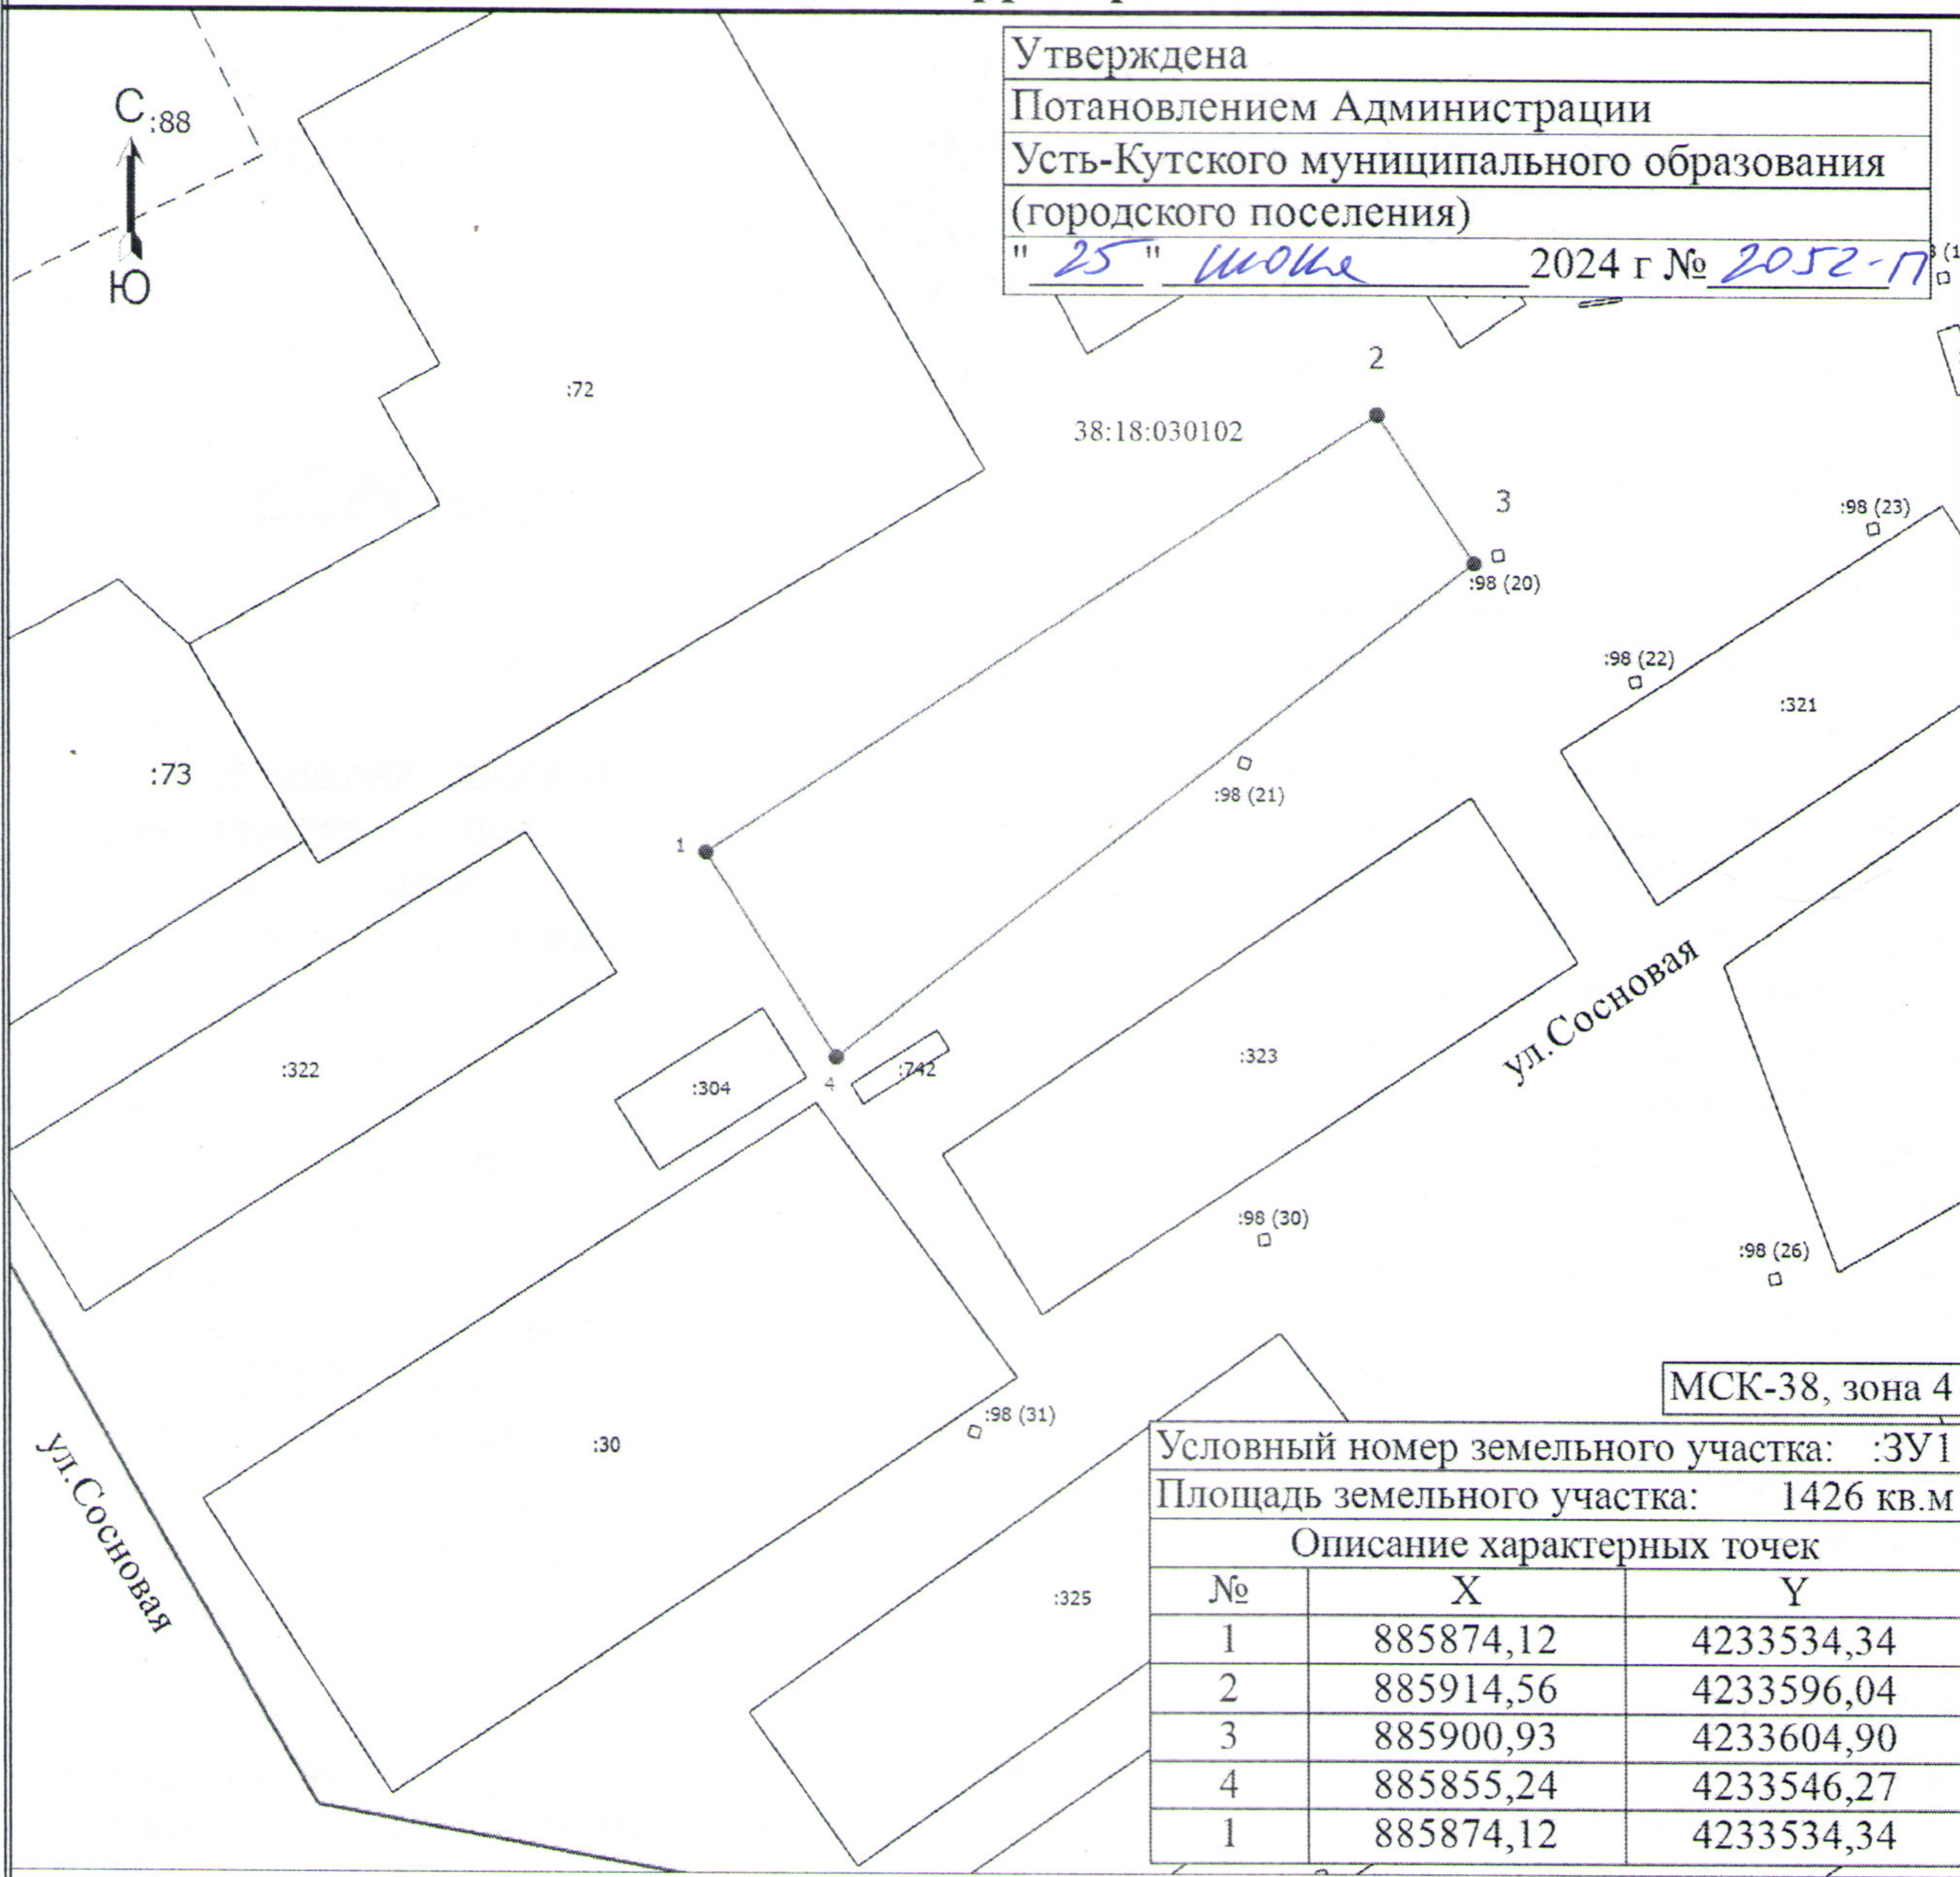

Утверждена
 Потановлением Администрации
 Усть-Кутского муниципального образования
 (городского поселения)
 " 25 " *июня* 2024 г № *2052-П*

МСК-38, зона 4

Условный номер земельного участка: :3У1		
Площадь земельного участка: 1426 кв.м		
Описание характерных точек		
№	X	Y
1	885874,12	4233534,34
2	885914,56	4233596,04
3	885900,93	4233604,90
4	885855,24	4233546,27
1	885874,12	4233534,34

Масштаб 1:1000

Условные обозначения

- - Часть границы, местоположение которой определено при выполнении кадастровых работ
- - Часть границы, сведения ЕГРН о которой позволяют однозначно определить ее положение на местности
- - Часть границы, сведения ЕГРН о которой не позволяют однозначно определить ее положение на местности
- - Характерная точка границы земельного участка, сведения о которой отсутствуют в ЕГРН, местоположение которой определено при кадастровых работах (новая характерная точка)
- 1 - Обозначение новой характерной точки
- :30 - Кадастровый номер земельного участка
- :98 (20) - Обозначение контура земельного участка
- - Граница кадастрового квартала
- 38:18:030102 - Номер кадастрового квартала