


Схема расположения земельного участка на кадастровом плане территории

Условный номер земельного участка: ЗУ1		
Площадь земельного участка <u>1369 м²</u>		
Обозначение характерных точек границ	Координаты, м	
	X	Y
1	2	3
1	886135.370	4222817.940
2	886140.780	4222846.860
3	886095.670	4222855.320
4	886089.860	4222825.830
1	886135.370	4222817.940

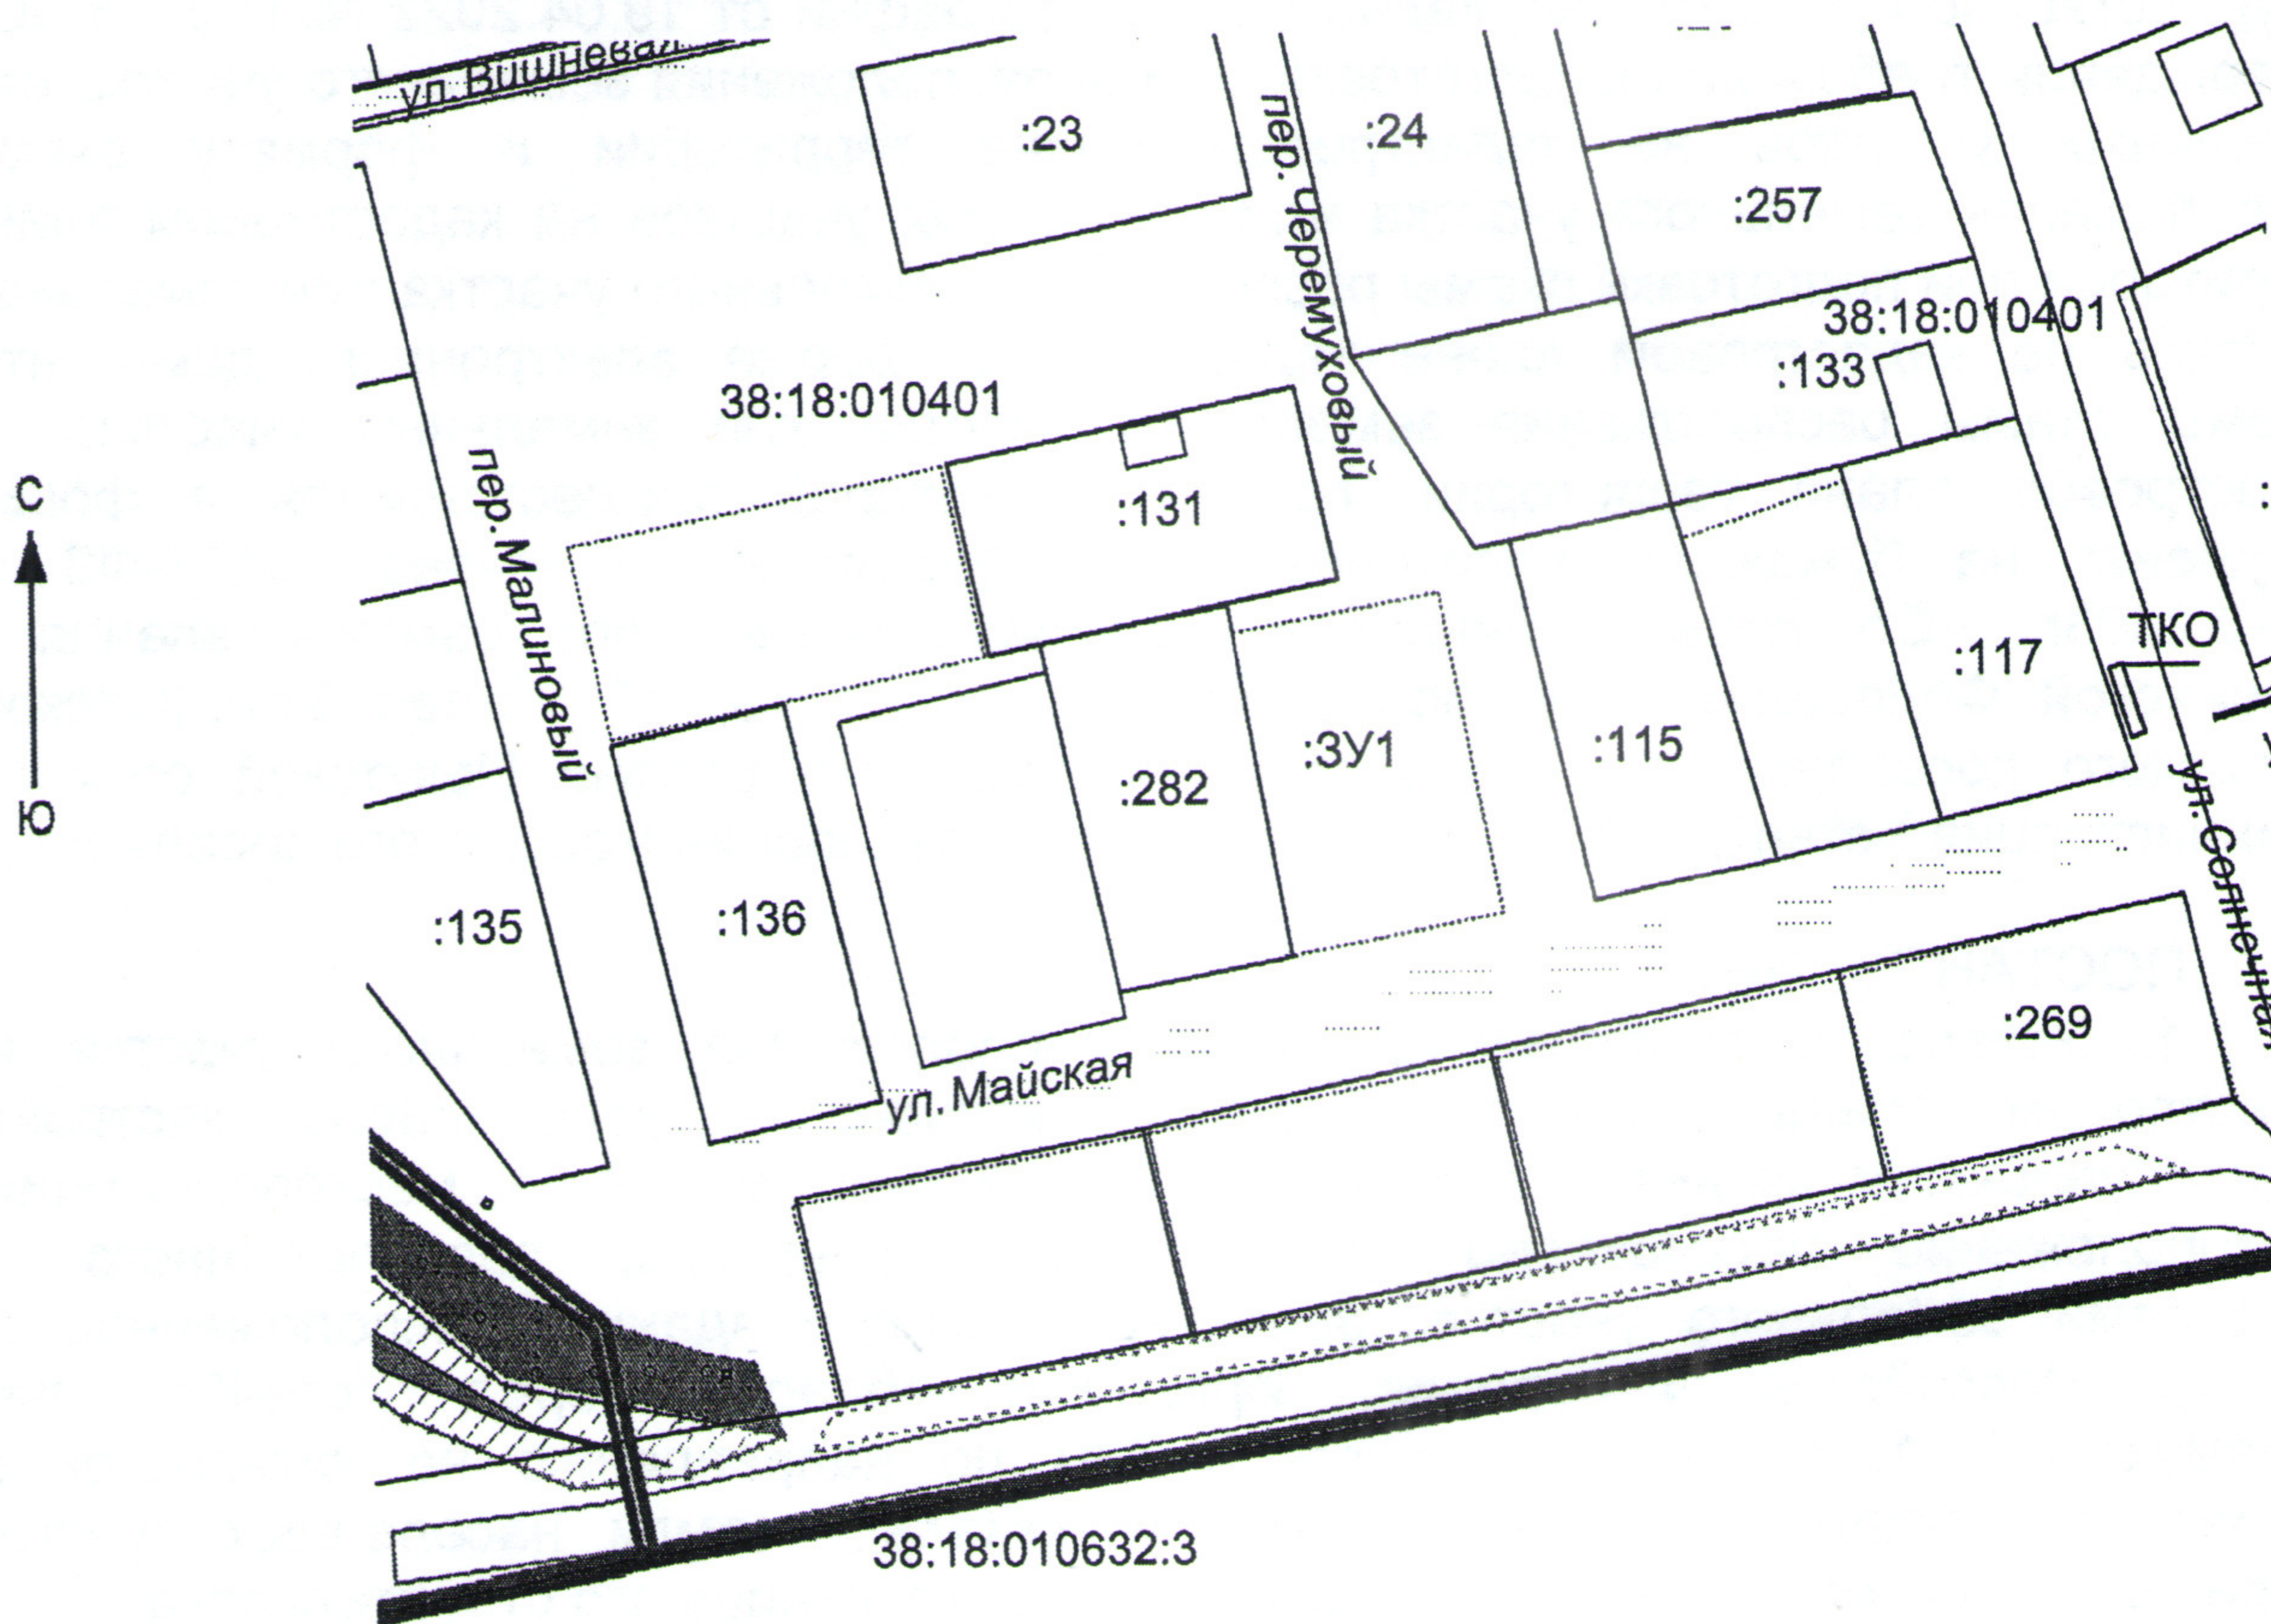

Масштаб 1:2000

Система координат: МСК 38, зона 4.

Условные обозначения:

- граница образуемого земельного участка
- граница уточненных земельных участков
- 38:18:010401 - КН кадастрового квартала
- :282- КН учтенных земельных участков