

**ОПИСАНИЕ МЕСТОПОЛОЖЕНИЯ ГРАНИЦ**  
**Публичный сервитут ВЛ 220 кВ Усть-Кут – Ковыкта №1**

(наименование объекта, местоположение границ которого описано (далее - объект))

**Раздел 1**

**Сведения об объекте**

№ п/п	Характеристики объекта	Описание характеристик
1	2	3
1	Местоположение объекта	Иркутская область, Усть-Кутский р-н. Иркутская область, Жигаловский р-н
2	Площадь объекта ± величина погрешности определения площади (Р ± ΔР)	2 738 м <sup>2</sup> ± 92 м <sup>2</sup>
3	Иные характеристики объекта	<p>Вид объекта реестра границ: Зона с особыми условиями использования территории</p> <p>Содержание ограничений использования объектов недвижимости в пределах зоны или территории: Публичный сервитут устанавливается в целях размещения объекта энергетики федерального значения «Строительство ВЛ 220 кВ Усть-Кут – Ковыкта №1 и №2 ориентировочной протяженностью 256 км каждая, ремонтно-эксплуатационной базы для размещения линейного участка в районе ПС 220 кВ Ковыкта, реконструкция ПС 500 кВ Усть-Кут (расширение для установки линейных ячеек 220 кВ для подключения ВЛ 220 кВ Усть-Кут – Ковыкта № 1 и № 2) (для ТП энергопринимающих устройств и объектов по производству электрической энергии ПАО «Газпром»)» в соответствии с п. 1 ст. 39.37 Земельного кодекса Российской Федерации в интересах Публичного акционерного общества "Федеральная сетевая компания единой энергетической системы".</p> <p>Публичный сервитут устанавливается сроком на 49 лет.</p> <p>Обладатель публичного сервитута ПУБЛИЧНОЕ АКЦИОНЕРНОЕ ОБЩЕСТВО "ФЕДЕРАЛЬНАЯ СЕТЕВАЯ КОМПАНИЯ ЕДИНОЙ ЭНЕРГЕТИЧЕСКОЙ СИСТЕМЫ" ИНН 4716016979, ОГРН 1024701893336.</p> <p>(юридический адрес: 121353, Г.Москва, ВН.ТЕР.Г. МУНИЦИПАЛЬНЫЙ ОКРУГ МОЖАЙСКИЙ, УЛ БЕЛОВЕЖСКАЯ, Д. 4, тел. 8(8793) 40-28-58, 40-28-01, 40-28-02, адрес электронной почты info@fsk-ees.ru).</p>

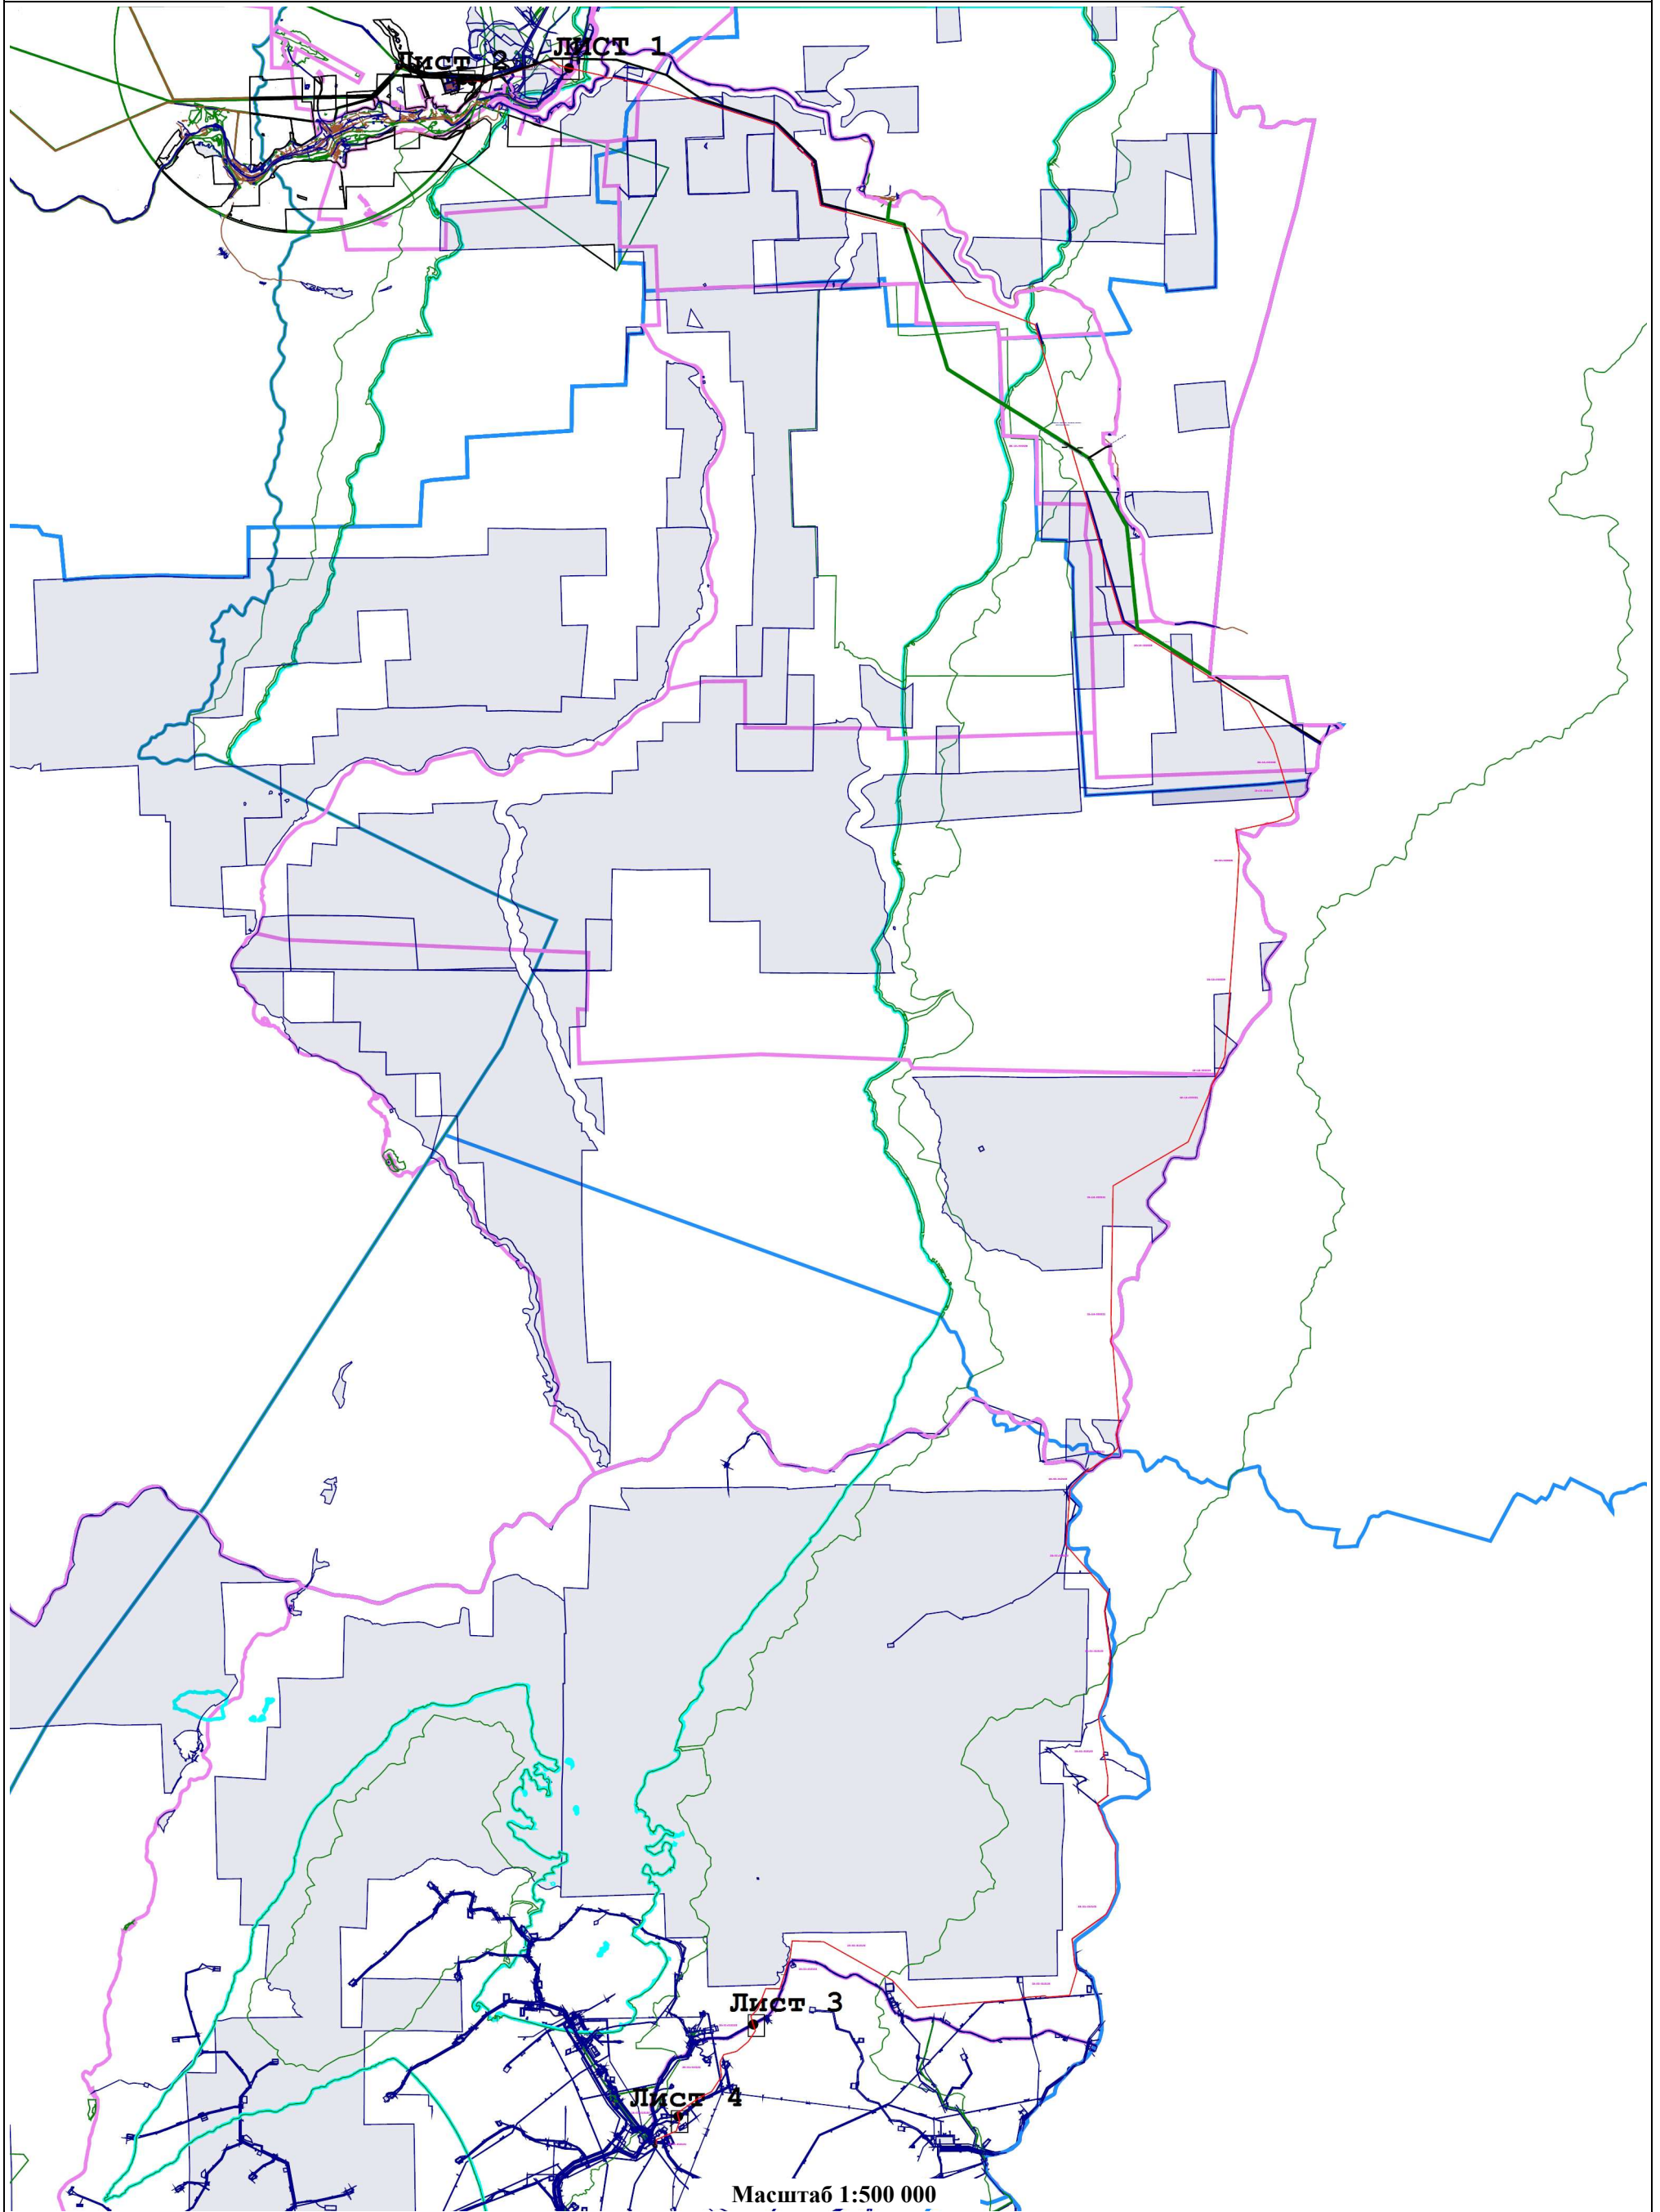
**Раздел 2**

**Сведения о местоположении границ объекта**

<b>1. Система координат</b> МСК-38, зона 4					
<b>2. Сведения о характерных точках границ объекта</b>					
Обозначение характерных точек границ	Координаты, м		Метод определения координат характерной точки	Средняя квадратическая погрешность положения характерной точки (Mt), м	Описание обозначения точки на местности (при наличии)
	X	Y			
1	2	3	4	5	6
<b>ЗОНА 1(1)</b>					
н1	891 289,61	4 253 218,74	Аналитический метод	0,50	—
н2	891 311,17	4 253 232,38		0,50	
н3	891 306,42	4 253 252,94		0,50	
н4	891 285,18	4 253 239,53		0,50	
н1	891 289,61	4 253 218,74		0,50	
<b>ЗОНА 1(2)</b>					
н5	890 324,93	4 244 621,02	Аналитический метод	5,00	—
6	890 337,20	4 244 644,84		5,00	
н7	890 338,24	4 244 647,54		5,00	
н8	890 330,67	4 244 678,66		5,00	
9	890 325,33	4 244 661,03		5,00	
н10	890 318,44	4 244 647,73		5,00	
н5	890 324,93	4 244 621,02		5,00	
<b>ЗОНА 1(3)</b>					
н11	890 285,47	4 245 380,28	Аналитический метод	5,00	—
н12	890 295,81	4 245 409,34		5,00	
н13	890 303,83	4 245 408,56		5,00	
н14	890 278,43	4 245 416,64		5,00	
н15	890 267,87	4 245 387,07		5,00	
16	890 284,06	4 245 382,02		5,00	
н11	890 285,47	4 245 380,28		5,00	
<b>ЗОНА 1(4)</b>					
н17	732 970,36	4 268 146,96	Аналитический метод	0,50	—
н18	732 979,90	4 268 164,19		0,50	
н19	732 945,81	4 268 174,10		0,50	
н20	732 936,27	4 268 156,88		0,50	
н17	732 970,36	4 268 146,96		0,50	
<b>ЗОНА 1(5)</b>					
н21	725 504,94	4 262 073,05	Аналитический метод	0,50	—
н22	725 522,65	4 262 068,44		0,50	
н23	725 524,91	4 262 090,60		0,50	
н24	725 507,20	4 262 095,20		0,50	
н21	725 504,94	4 262 073,05		0,50	
<b>3. Сведения о характерных точках части (частей) границы объекта</b>					
1	2	3	4	5	6
—	—	—	—	—	—



ОБЗОРНАЯ СХЕМА РАСПОЛОЖЕНИЯ ГРАНИЦ ПУБЛИЧНОГО СЕРВИТУТА



Условные обозначения:

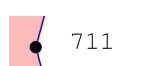





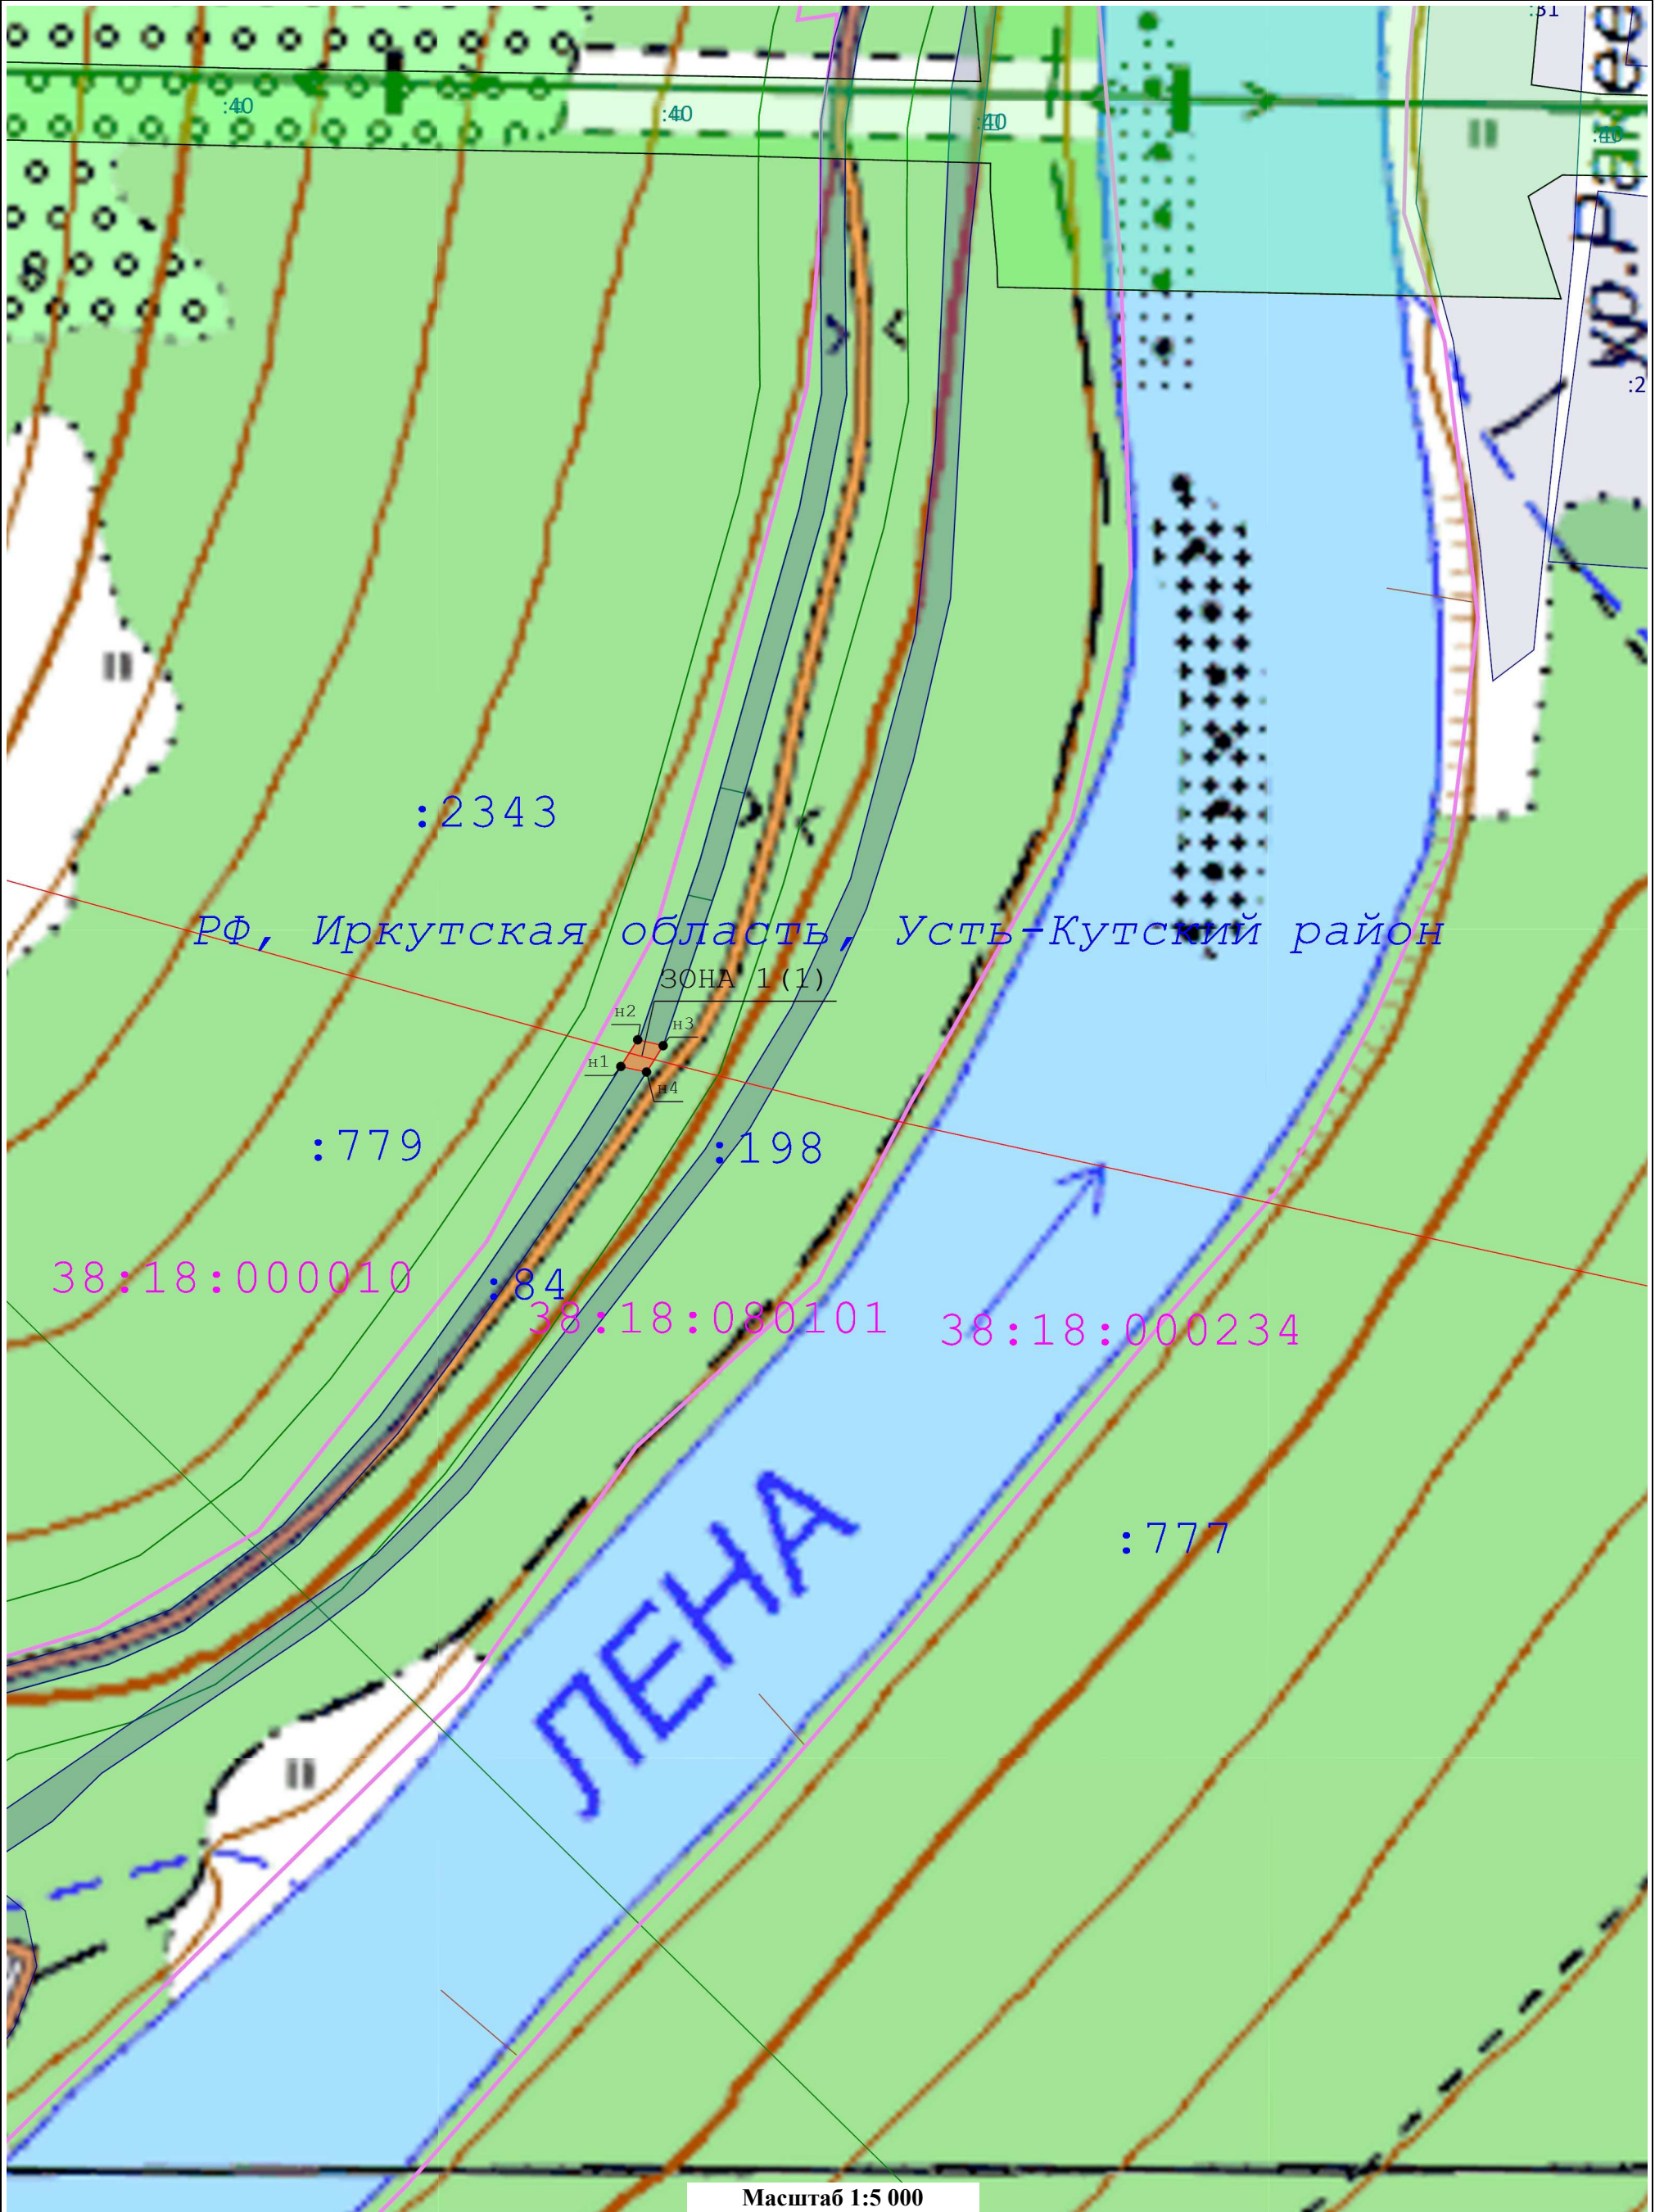
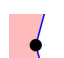



- |   |  |   |   |
|---|--|---|---|
|  711 | - Проектные границы публичного сервитута и характерные точки |  | - Установленные границы административно-территориальных образований |
|      | - Проектное местоположение инженерного сооружения            |  | - Границы и кадастровые номера земельных участков                   |
|      | - Границы кадастрового квартала                              |  | - Номер кадастрового квартала                                       |


СХЕМА РАСПОЛОЖЕНИЯ ГРАНИЦ ПУБЛИЧНОГО СЕРВИТУТА



Условные обозначения:

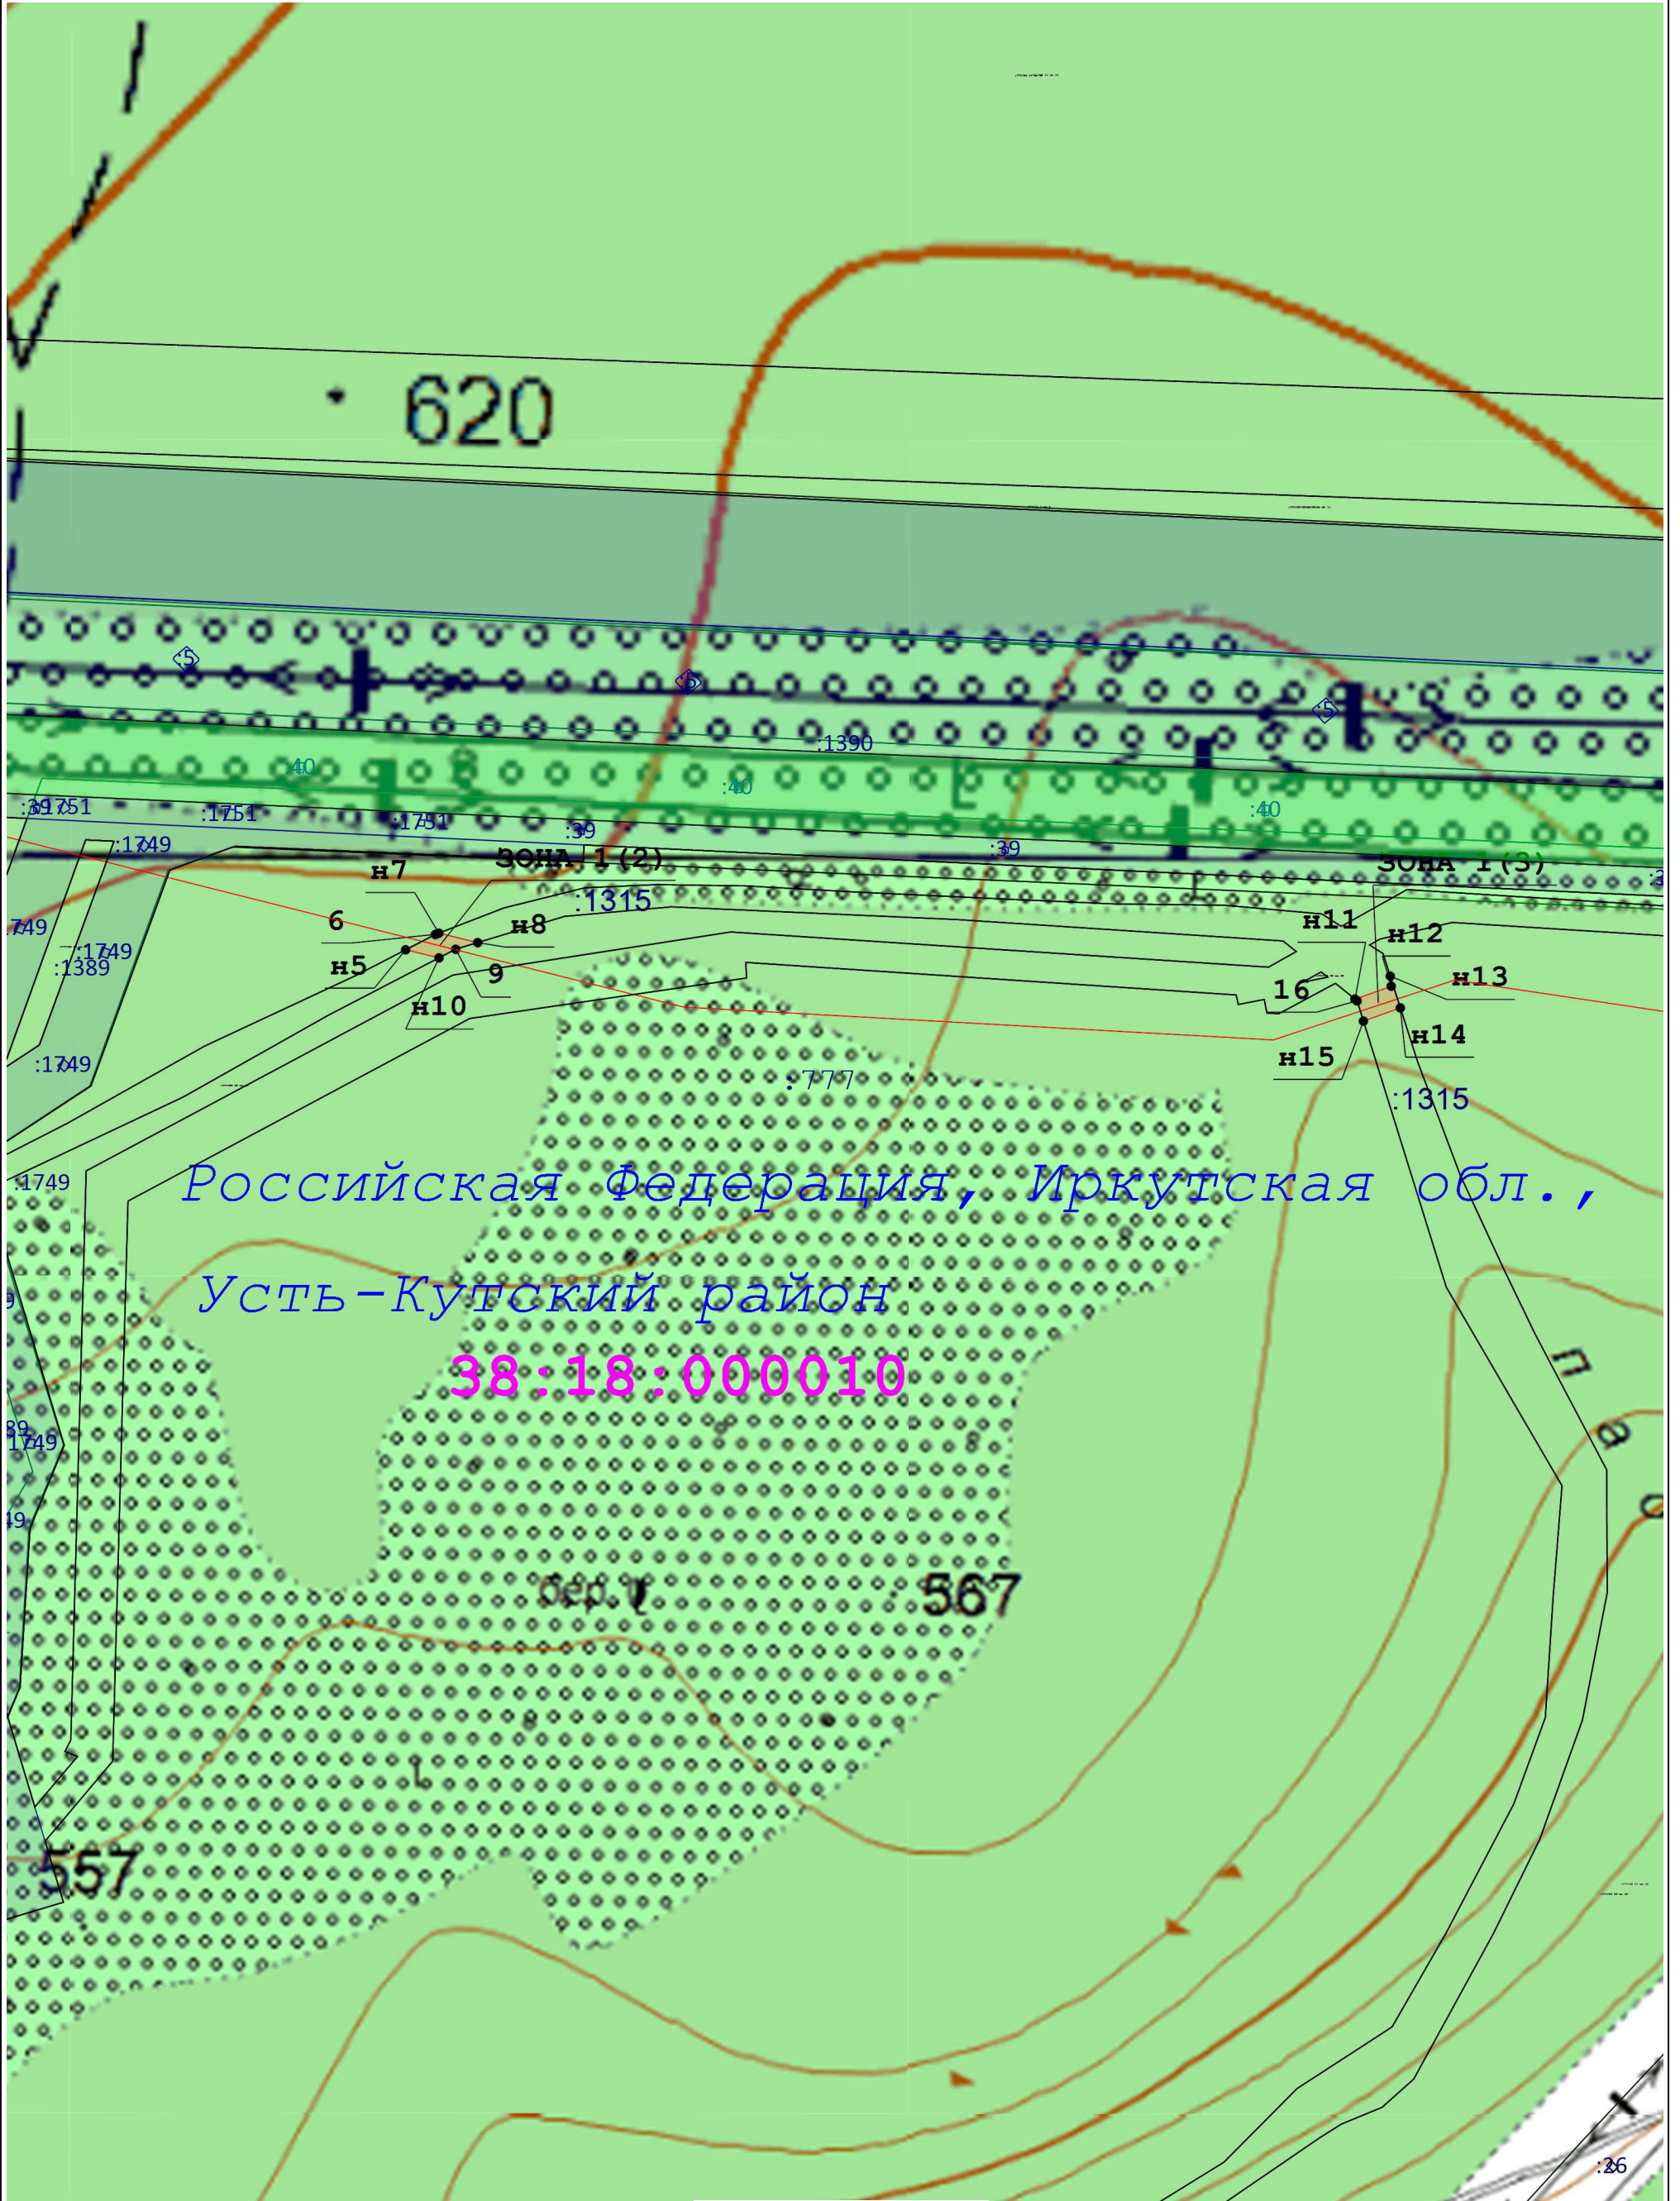
-  711 - Проектные границы публичного сервитута и характерные точки
-  - Проектное местоположение инженерного сооружения

-  - Установленные границы административно-территориальных образований
-  :318 - Границы и кадастровые номера земельных участков

 - Границы кадастрового квартала

90:24:070801 - Номер кадастрового квартала

СХЕМА РАСПОЛОЖЕНИЯ ГРАНИЦ ПУБЛИЧНОГО СЕРВИТУТА

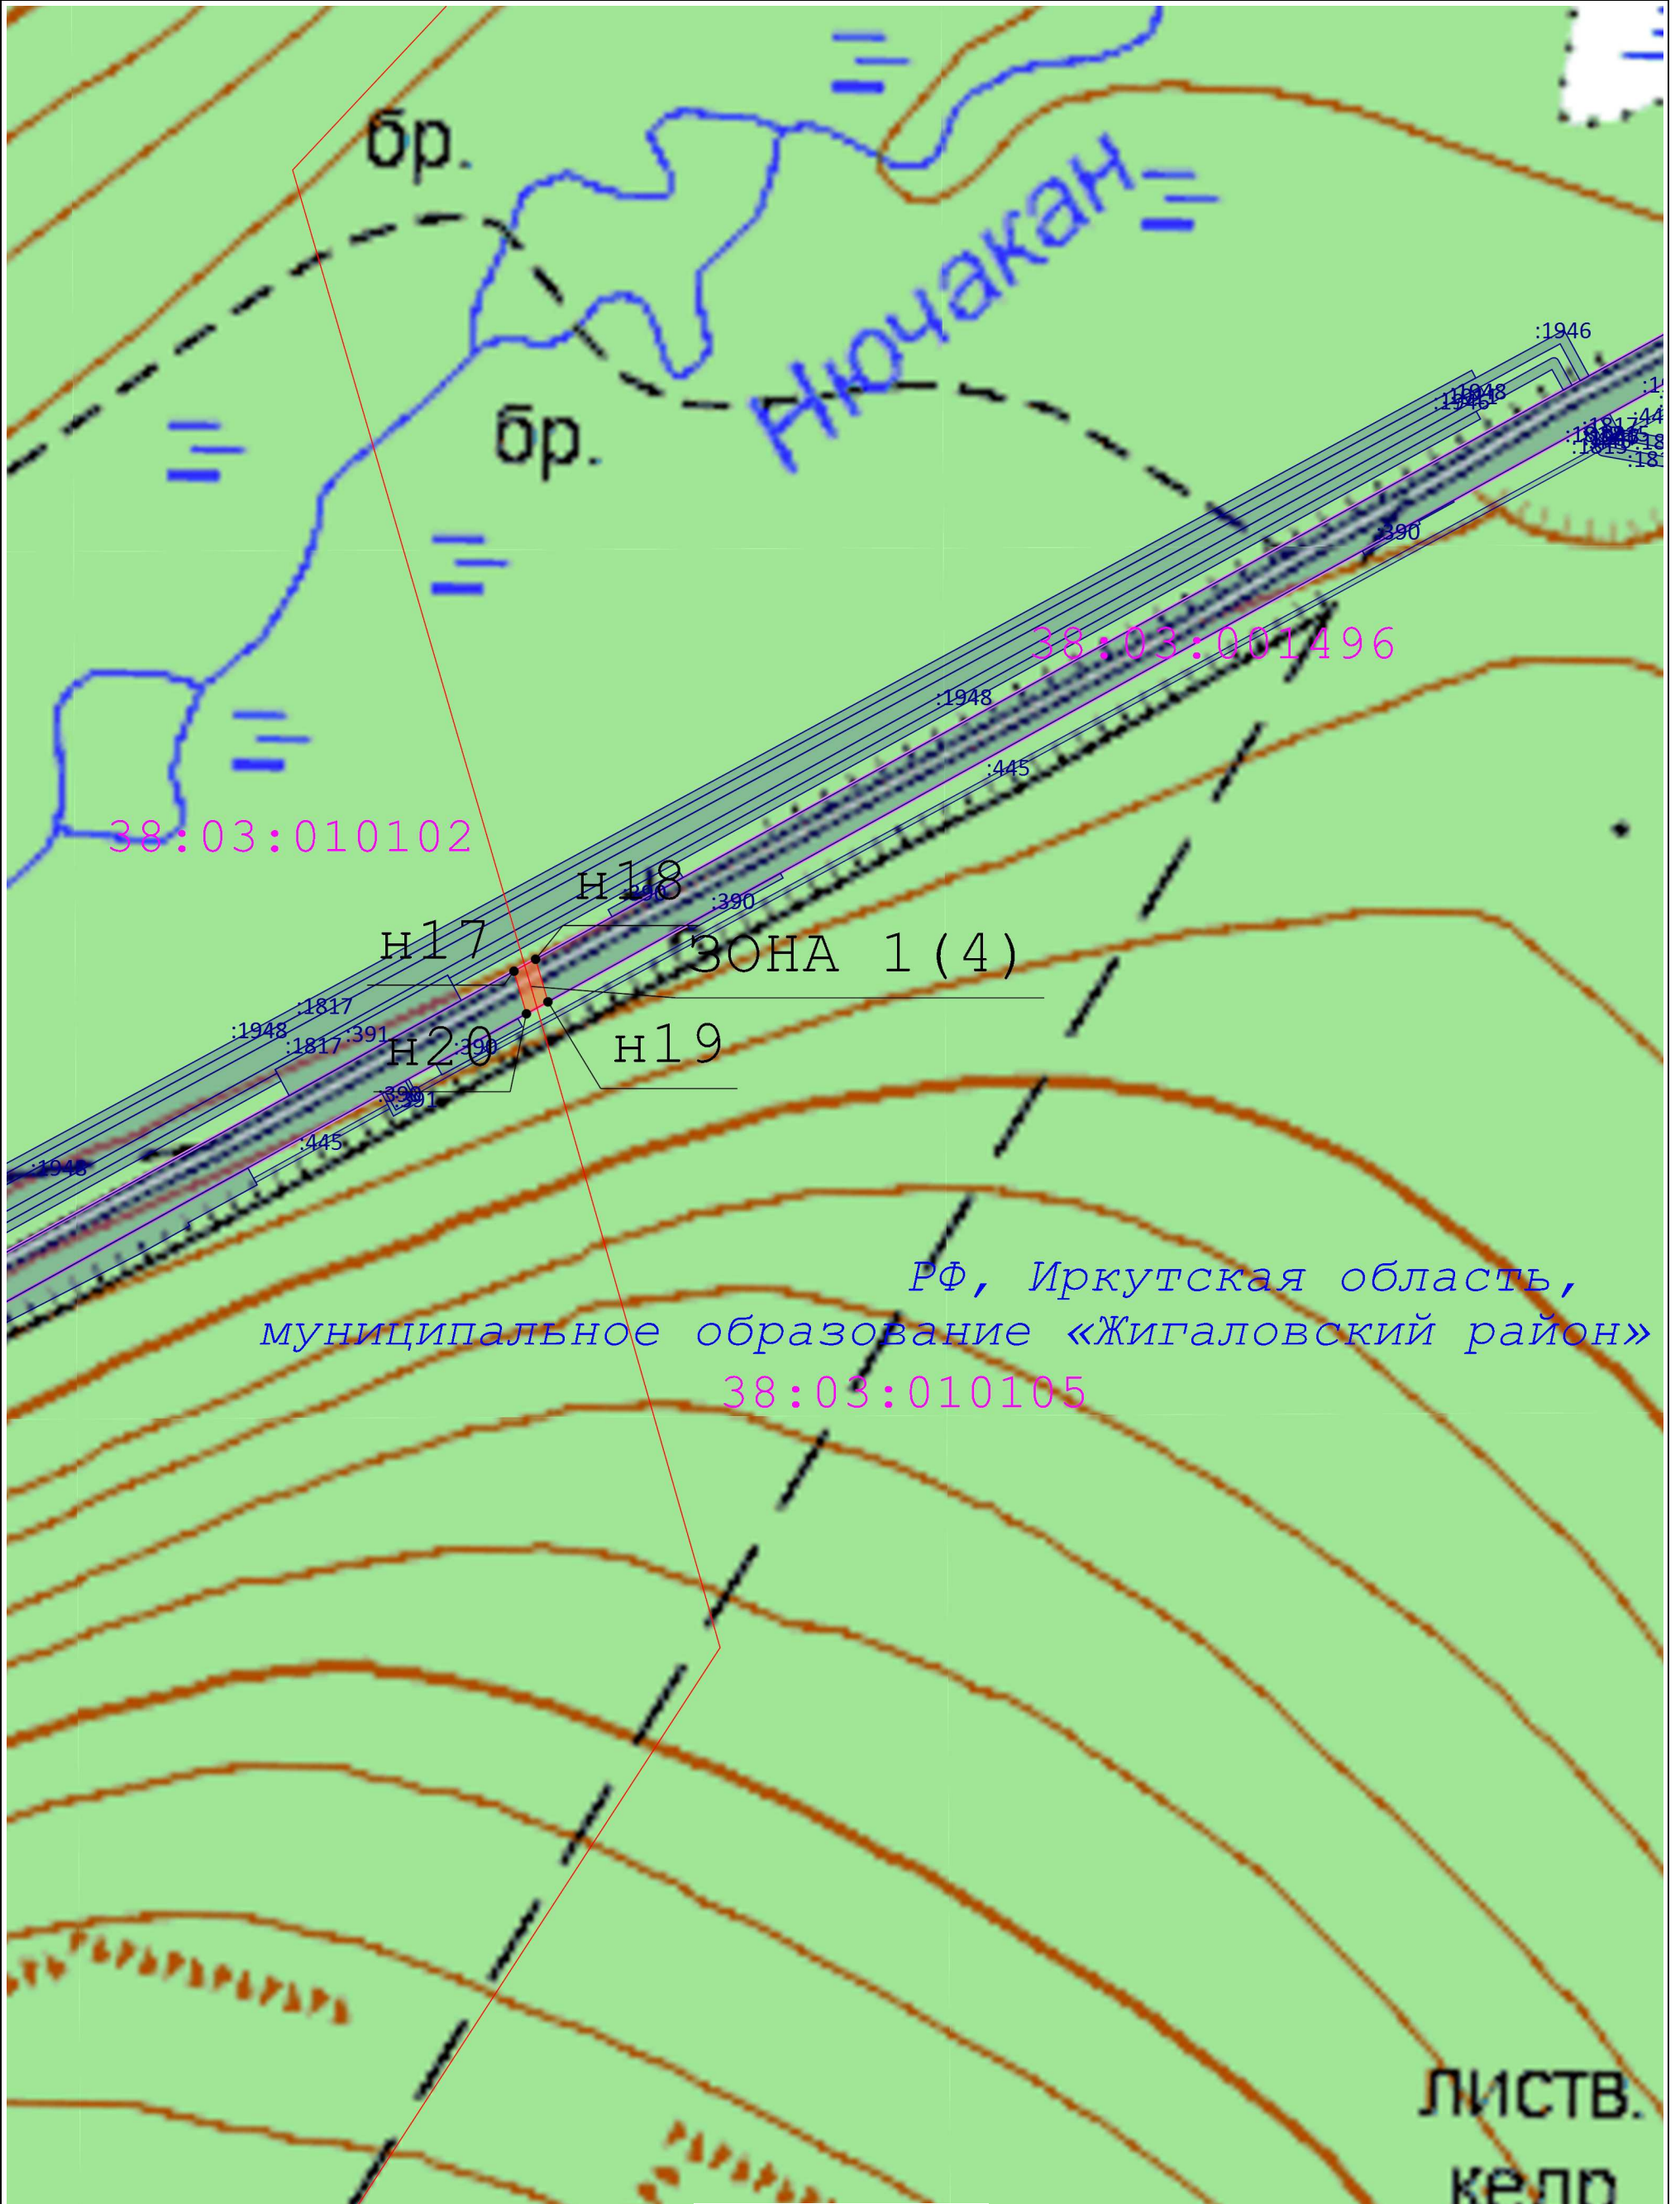


Масштаб 1:5 000

Условные обозначения:

- 711 - Проектные границы публичного сервитута и характерные точки
- Проектное местоположение инженерного сооружения
- Границы кадастрового квартала
- Установленные границы административно-территориальных образований
- Границы и кадастровые номера земельных участков
- 90:24:070801 - Номер кадастрового квартала

СХЕМА РАСПОЛОЖЕНИЯ ГРАНИЦ ПУБЛИЧНОГО СЕРВИТУТА



Масштаб 1:5 000

Условные обозначения:

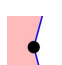




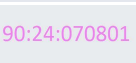
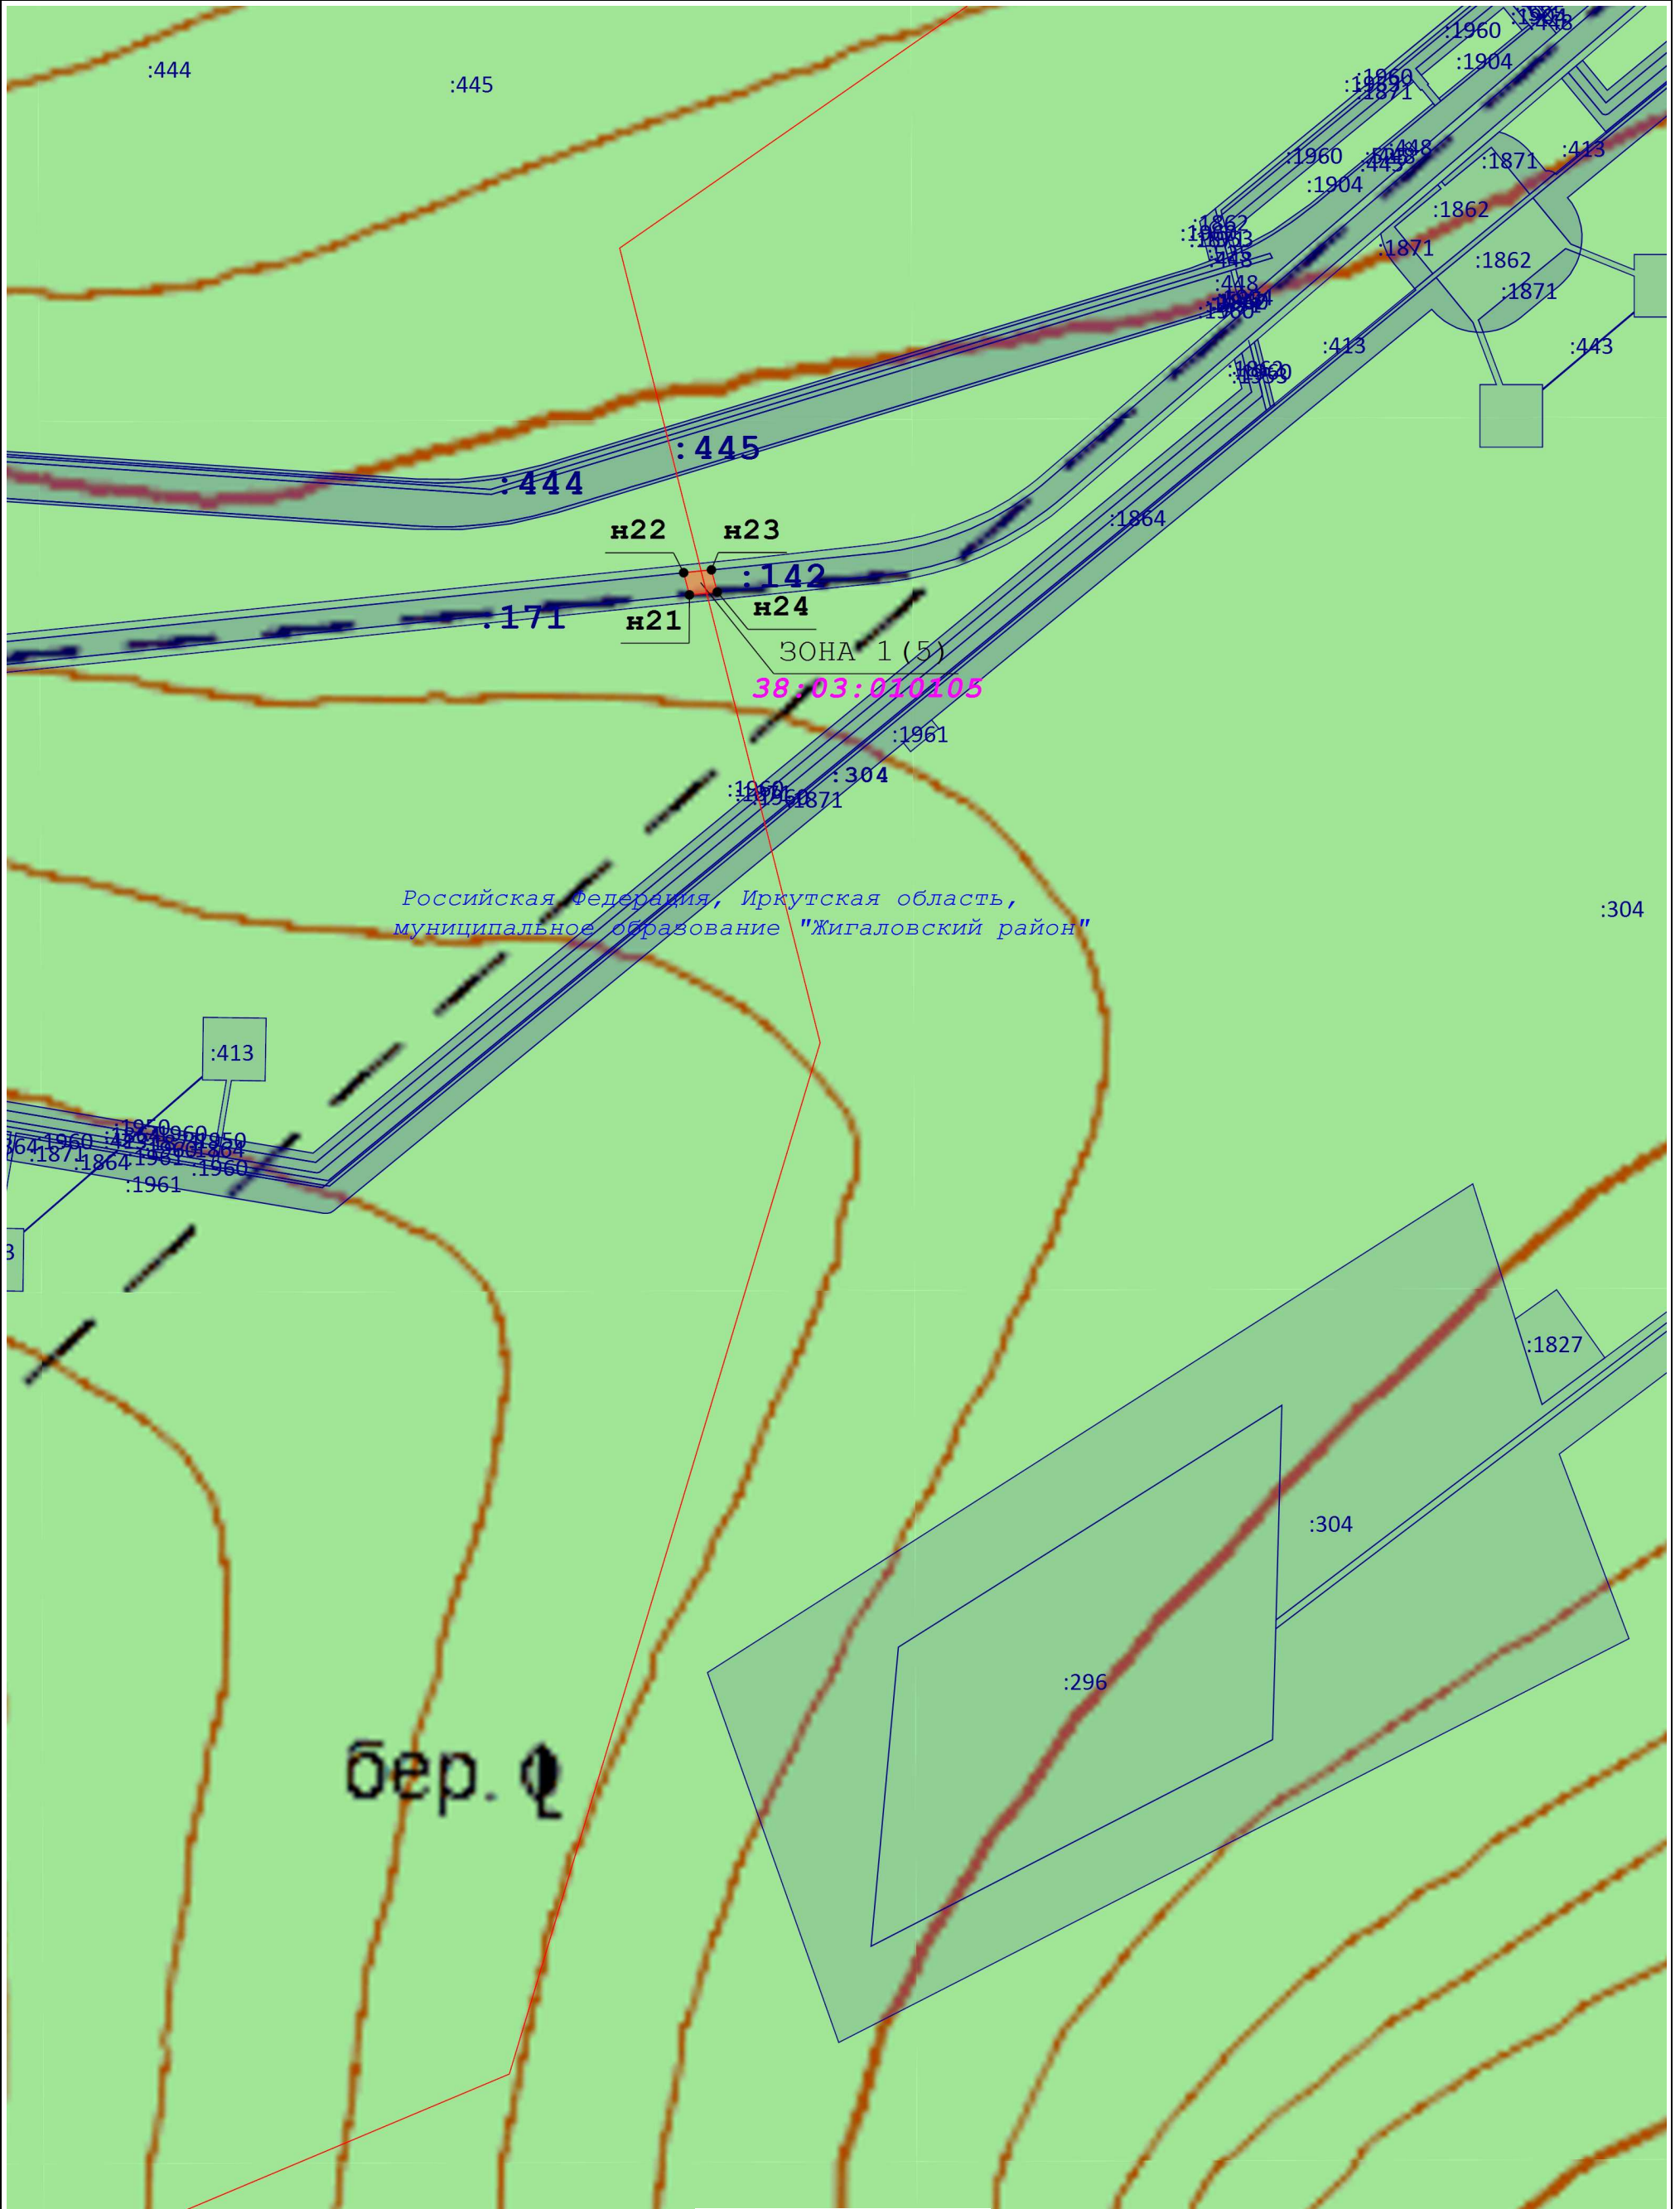
-  711 - Проектные границы публичного сервитута и характерные точки
-  - Проектное местоположение инженерного сооружения
-  - Границы кадастрового квартала
-  - Установленные границы административно-территориальных образований
-  - Границы и кадастровые номера земельных участков
-  - Номер кадастрового квартала



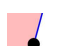





СХЕМА РАСПОЛОЖЕНИЯ ГРАНИЦ ПУБЛИЧНОГО СЕРВИТУТА



Российская Федерация, Иркутская область,  
муниципальное образование "Жигаловский район"

Масштаб 1:5 000

Условные обозначения:

-  711 - Проектные границы публичного сервитута и характерные точки
-  - Проектное местоположение инженерного сооружения
-  - Границы кадастрового квартала
-  - Установленные границы административно-территориальных образований
-  - Границы и кадастровые номера земельных участков
-  - Номер кадастрового квартала