Схема расположения земельного участка или земельных участков на кадастровом плане территории

Утверждена
Постановлением Администрации
Усть-Кутского муниципального образования
(городского поселения)
от "_____"_____2024 г. №_____

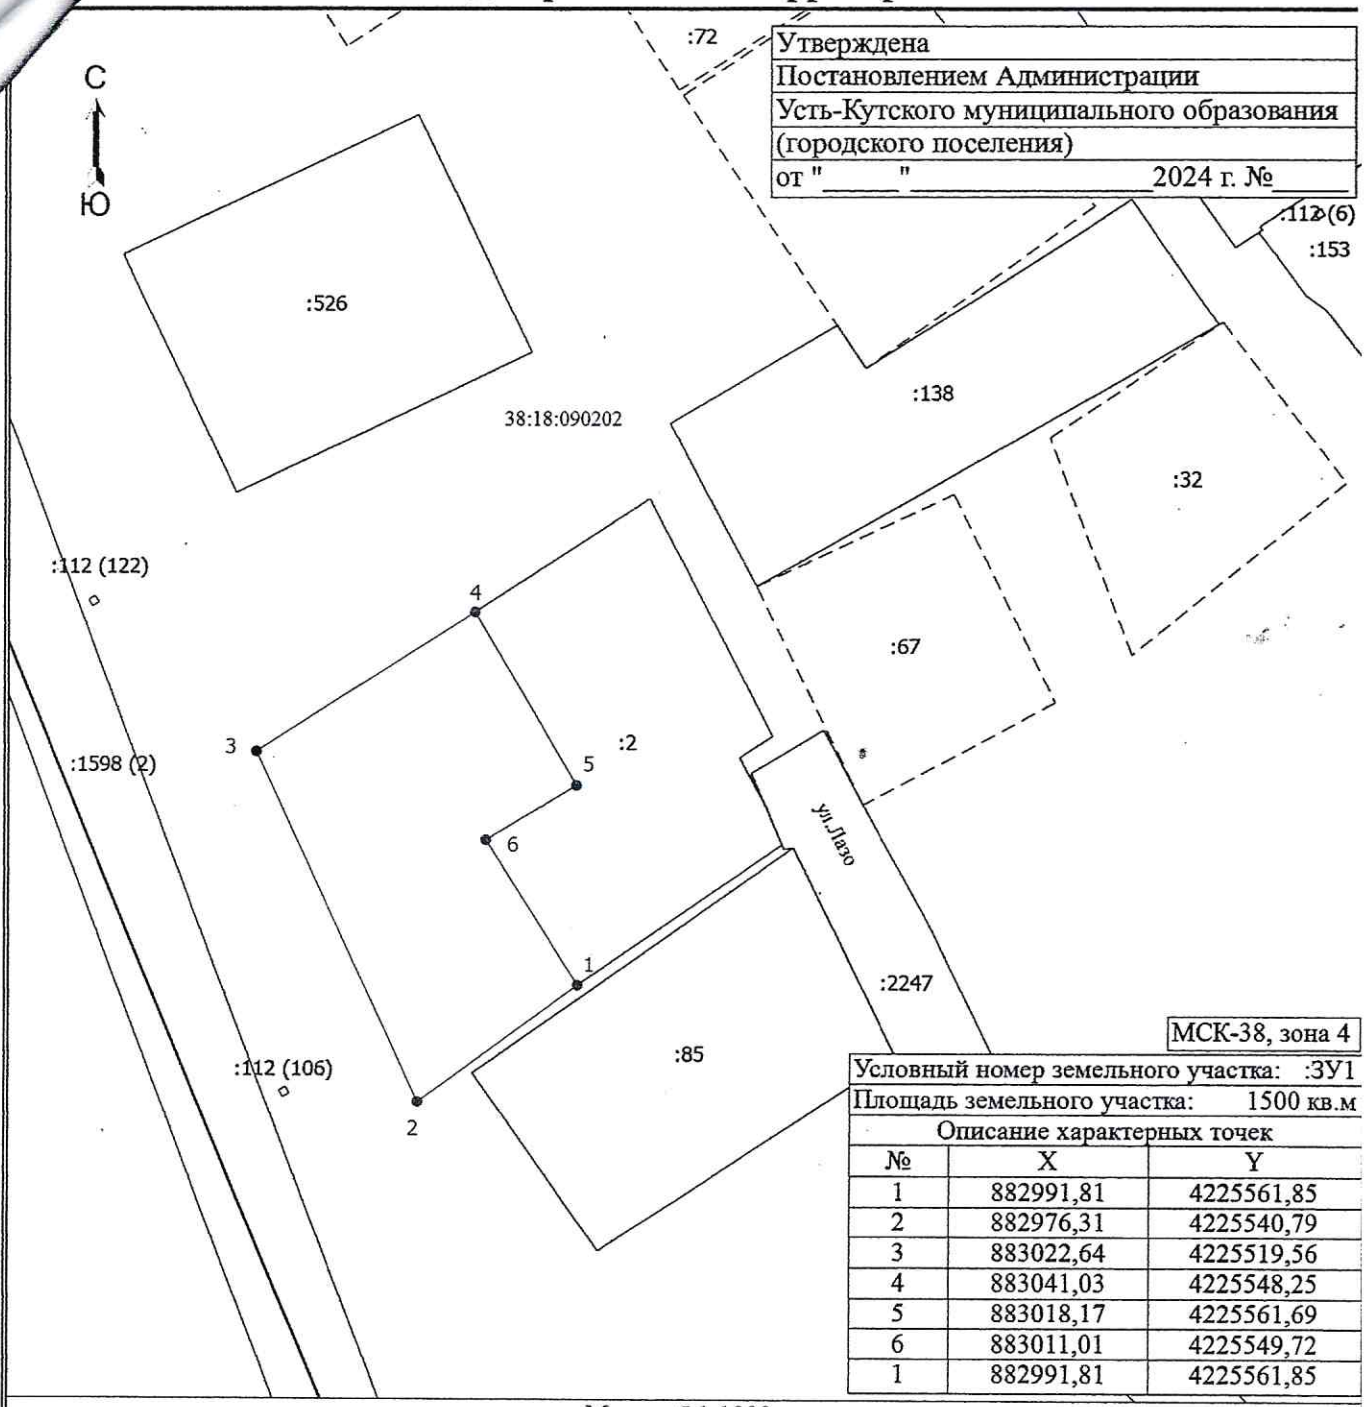

МСК-38, зона 4

Условный номер земельного участка:	:ЗУ1
Площадь земельного участка:	1500 кв.м

Описание характерных точек

№	X	Y
1	882991,81	4225561,85
2	882976,31	4225540,79
3	883022,64	4225519,56
4	883041,03	4225548,25
5	883018,17	4225561,69
6	883011,01	4225549,72
1	882991,81	4225561,85

Масштаб 1:1000

Условные обозначения

————————	- Часть границы, местоположение которой определено при выполнении кадастровых работ
– – – – – – – –	- Часть границы, сведения ЕГРН о которой не позволяют однозначно определить ее положение на местности
————————	- Часть границы, сведения ЕГРН о которой позволяют однозначно определить ее положение на местности
●	- Характерная точка границы земельного участка, сведения о которой отсутствуют в ЕГРН, местоположение которой определено при кадастровых работах (новая характерная точка)
1	- Обозначение новой характерной точки
:3	- Кадастровый номер земельного участка
:520	- Кадастровый номер здания
————————	- Граница кадастрового квартала
38:18:090202	- Номер кадастрового квартала