Схема расположения земельного участка или земельных участков на кадастровом плане территории

Утверждена
Постановлением Администрации
Усть-Кутского муниципального образования
(городского поселения)
от "21" июня 2024 г. № 2017-П

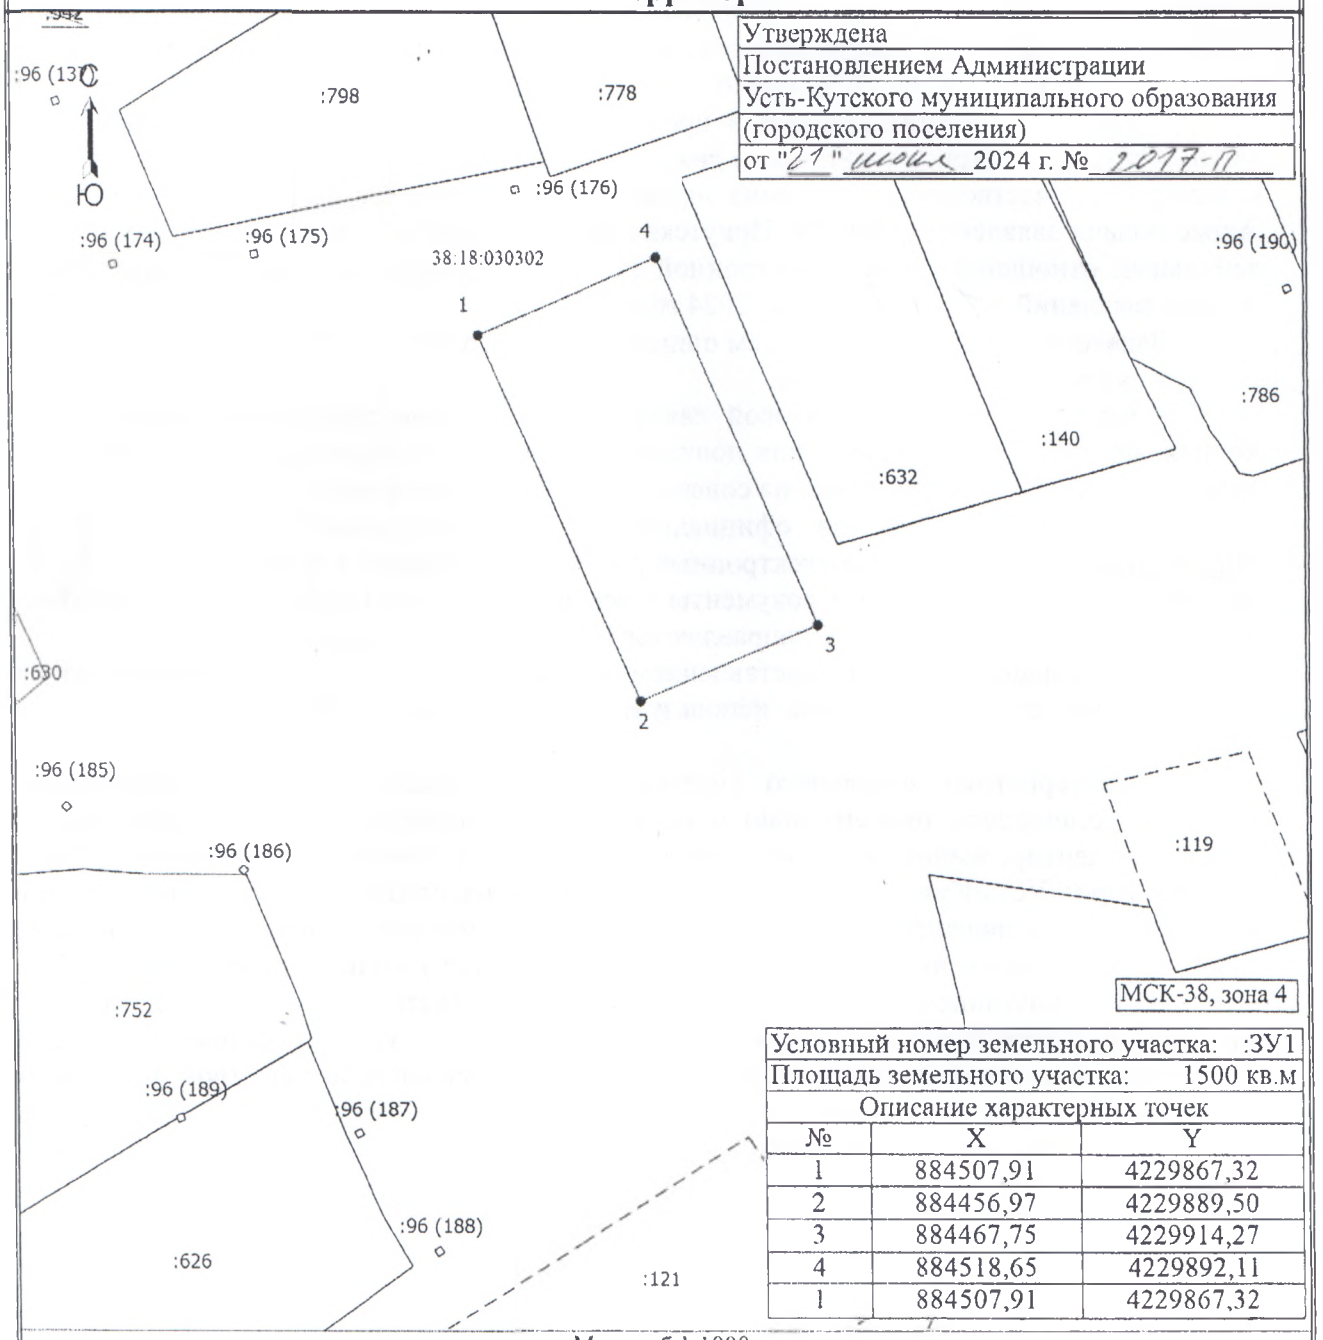

Условный номер земельного участка:	:ЗУ1	
Площадь земельного участка:	1500 кв.м	
Описание характерных точек		
№	X	Y
1	884507,91	4229867,32
2	884456,97	4229889,50
3	884467,75	4229914,27
4	884518,65	4229892,11
1	884507,91	4229867,32

Масштаб 1:1000

Условные обозначения

- Часть границы, местоположение которой определено при выполнении кадастровых работ
- Часть границы, сведения ЕГРН о которой позволяют однозначно определить ее положение на местности
- Часть границы, сведения ЕГРН о которой не позволяют однозначно определить ее положение на местности
- Характерная точка границы земельного участка, сведения о которой отсутствуют в ЕГРН, местоположение которой определено при кадастровых работах (новая характерная точка)

1 - Обозначение новой характерной точки

:86 - Кадастровый номер земельного участка

:96 (137) - Обозначение контура земельного участка

- Граница кадастрового квартала

38:18:030302 - Номер кадастрового квартала