Схема расположения земельного участка или земельных участков на кадастровом плане территории

Утверждена
Постановлением Администрации
Усть-Кутского муниципального образова
(городского поселения)
от "01" октября 2024 г.№ 333

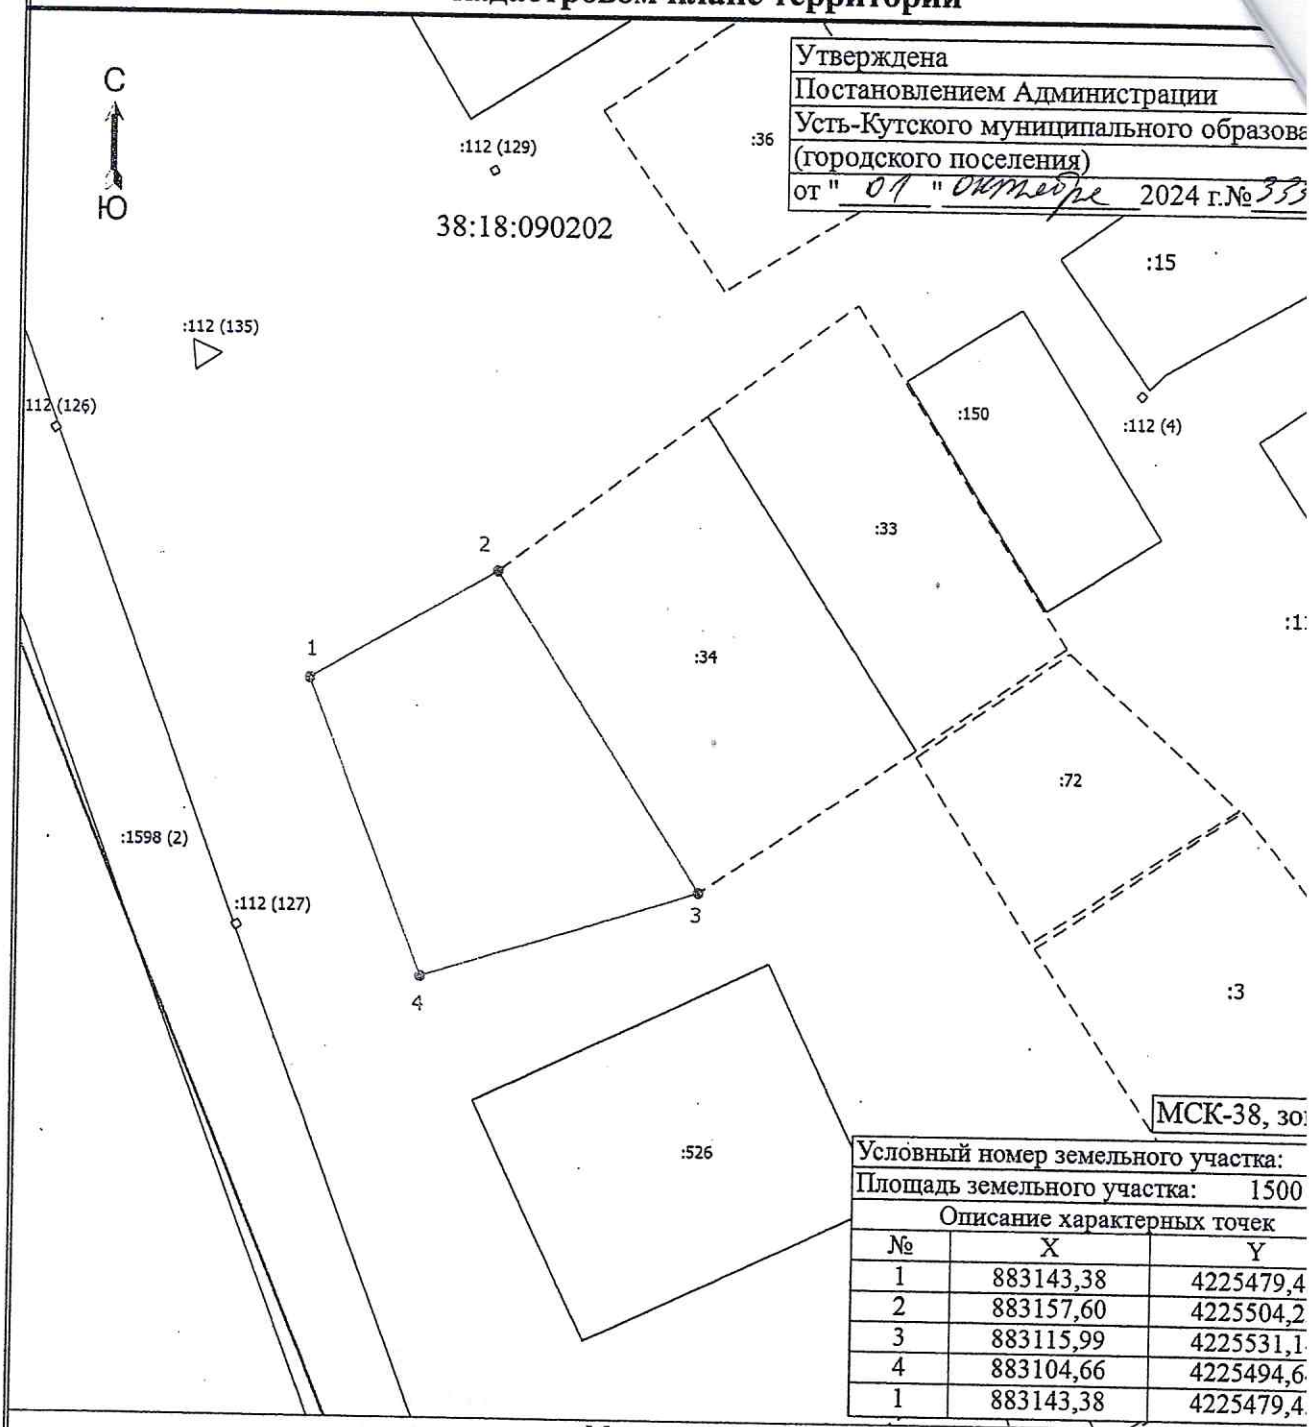

Условный номер земельного участка:		
Площадь земельного участка: 1500		
Описание характерных точек		
№	X	Y
1	883143,38	4225479,4
2	883157,60	4225504,2
3	883115,99	4225531,1
4	883104,66	4225494,6
1	883143,38	4225479,4

Масштаб 1:1000

Условные обозначения

- Часть границы, местоположение которой определено при выполнении кадастровых работ
- Часть границы, сведения ЕГРН о которой не позволяют однозначно определить ее положение на местности
- Часть границы, сведения ЕГРН о которой позволяют однозначно определить ее положение на местности
- Характерная точка границы земельного участка, сведения о которой отсутствуют в ЕГРН, местоположение которой определено при кадастровых работах (новая характерная точка)

1 - Обозначение новой характерной точки

:3 - Кадастровый номер земельного участка

:112 (3) - Обозначение контура земельного участка

- Граница кадастрового квартала

38:18:090202 - Номер кадастрового квартала