Схема расположения земельного участка или земельных участков на кадастровом плане территории

Утверждена
Постановлением Администрации
Усть-Кутского муниципального образования
(городского поселения)
от "16" августа 2024 г. №2772-П

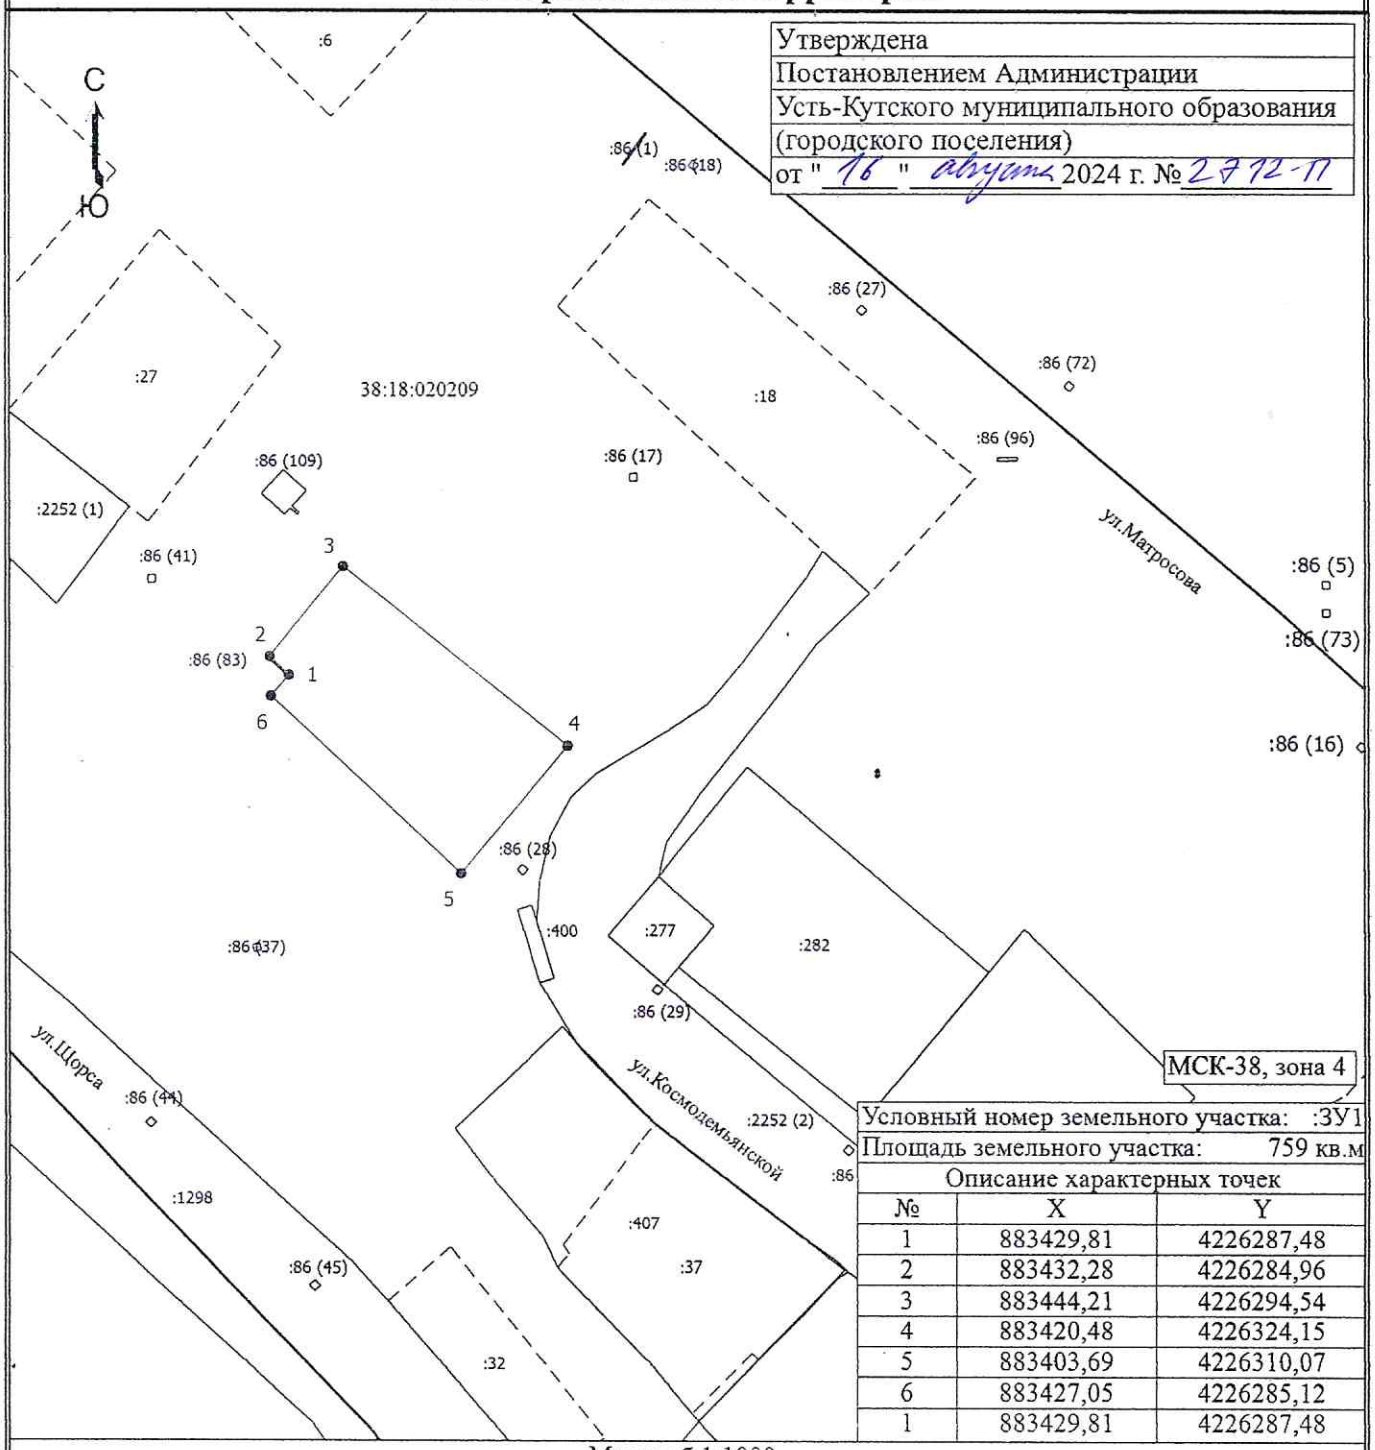

МСК-38, зона 4

Условный номер земельного участка:	:ЗУ1
Площадь земельного участка:	759 кв.м

Описание характерных точек

№	X	Y
1	883429,81	4226287,48
2	883432,28	4226284,96
3	883444,21	4226294,54
4	883420,48	4226324,15
5	883403,69	4226310,07
6	883427,05	4226285,12
1	883429,81	4226287,48

Масштаб 1:1000

Условные обозначения

- Часть границы, местоположение которой определено при выполнении кадастровых работ
- Часть границы, сведения ЕГРН о которой позволяют однозначно определить ее положение на местности
- Часть границы, сведения ЕГРН о которой не позволяют однозначно определить ее положение на местности
- Характерная точка границы земельного участка, сведения о которой отсутствуют в ЕГРН, местоположение которой определено при кадастровых работах (новая характерная точка)

1 - Обозначение новой характерной точки

:3 - Кадастровый номер земельного участка

:86 (1) - Обозначение контура земельного участка

- Граница кадастрового квартала