Схема расположения земельного участка или земельных участков на кадастровом плане территории

Утверждена
Постановлением Администрации
Усть-Кутского муниципального образования
(городского поселения)
от "01" июля 2024 г. № 213/1

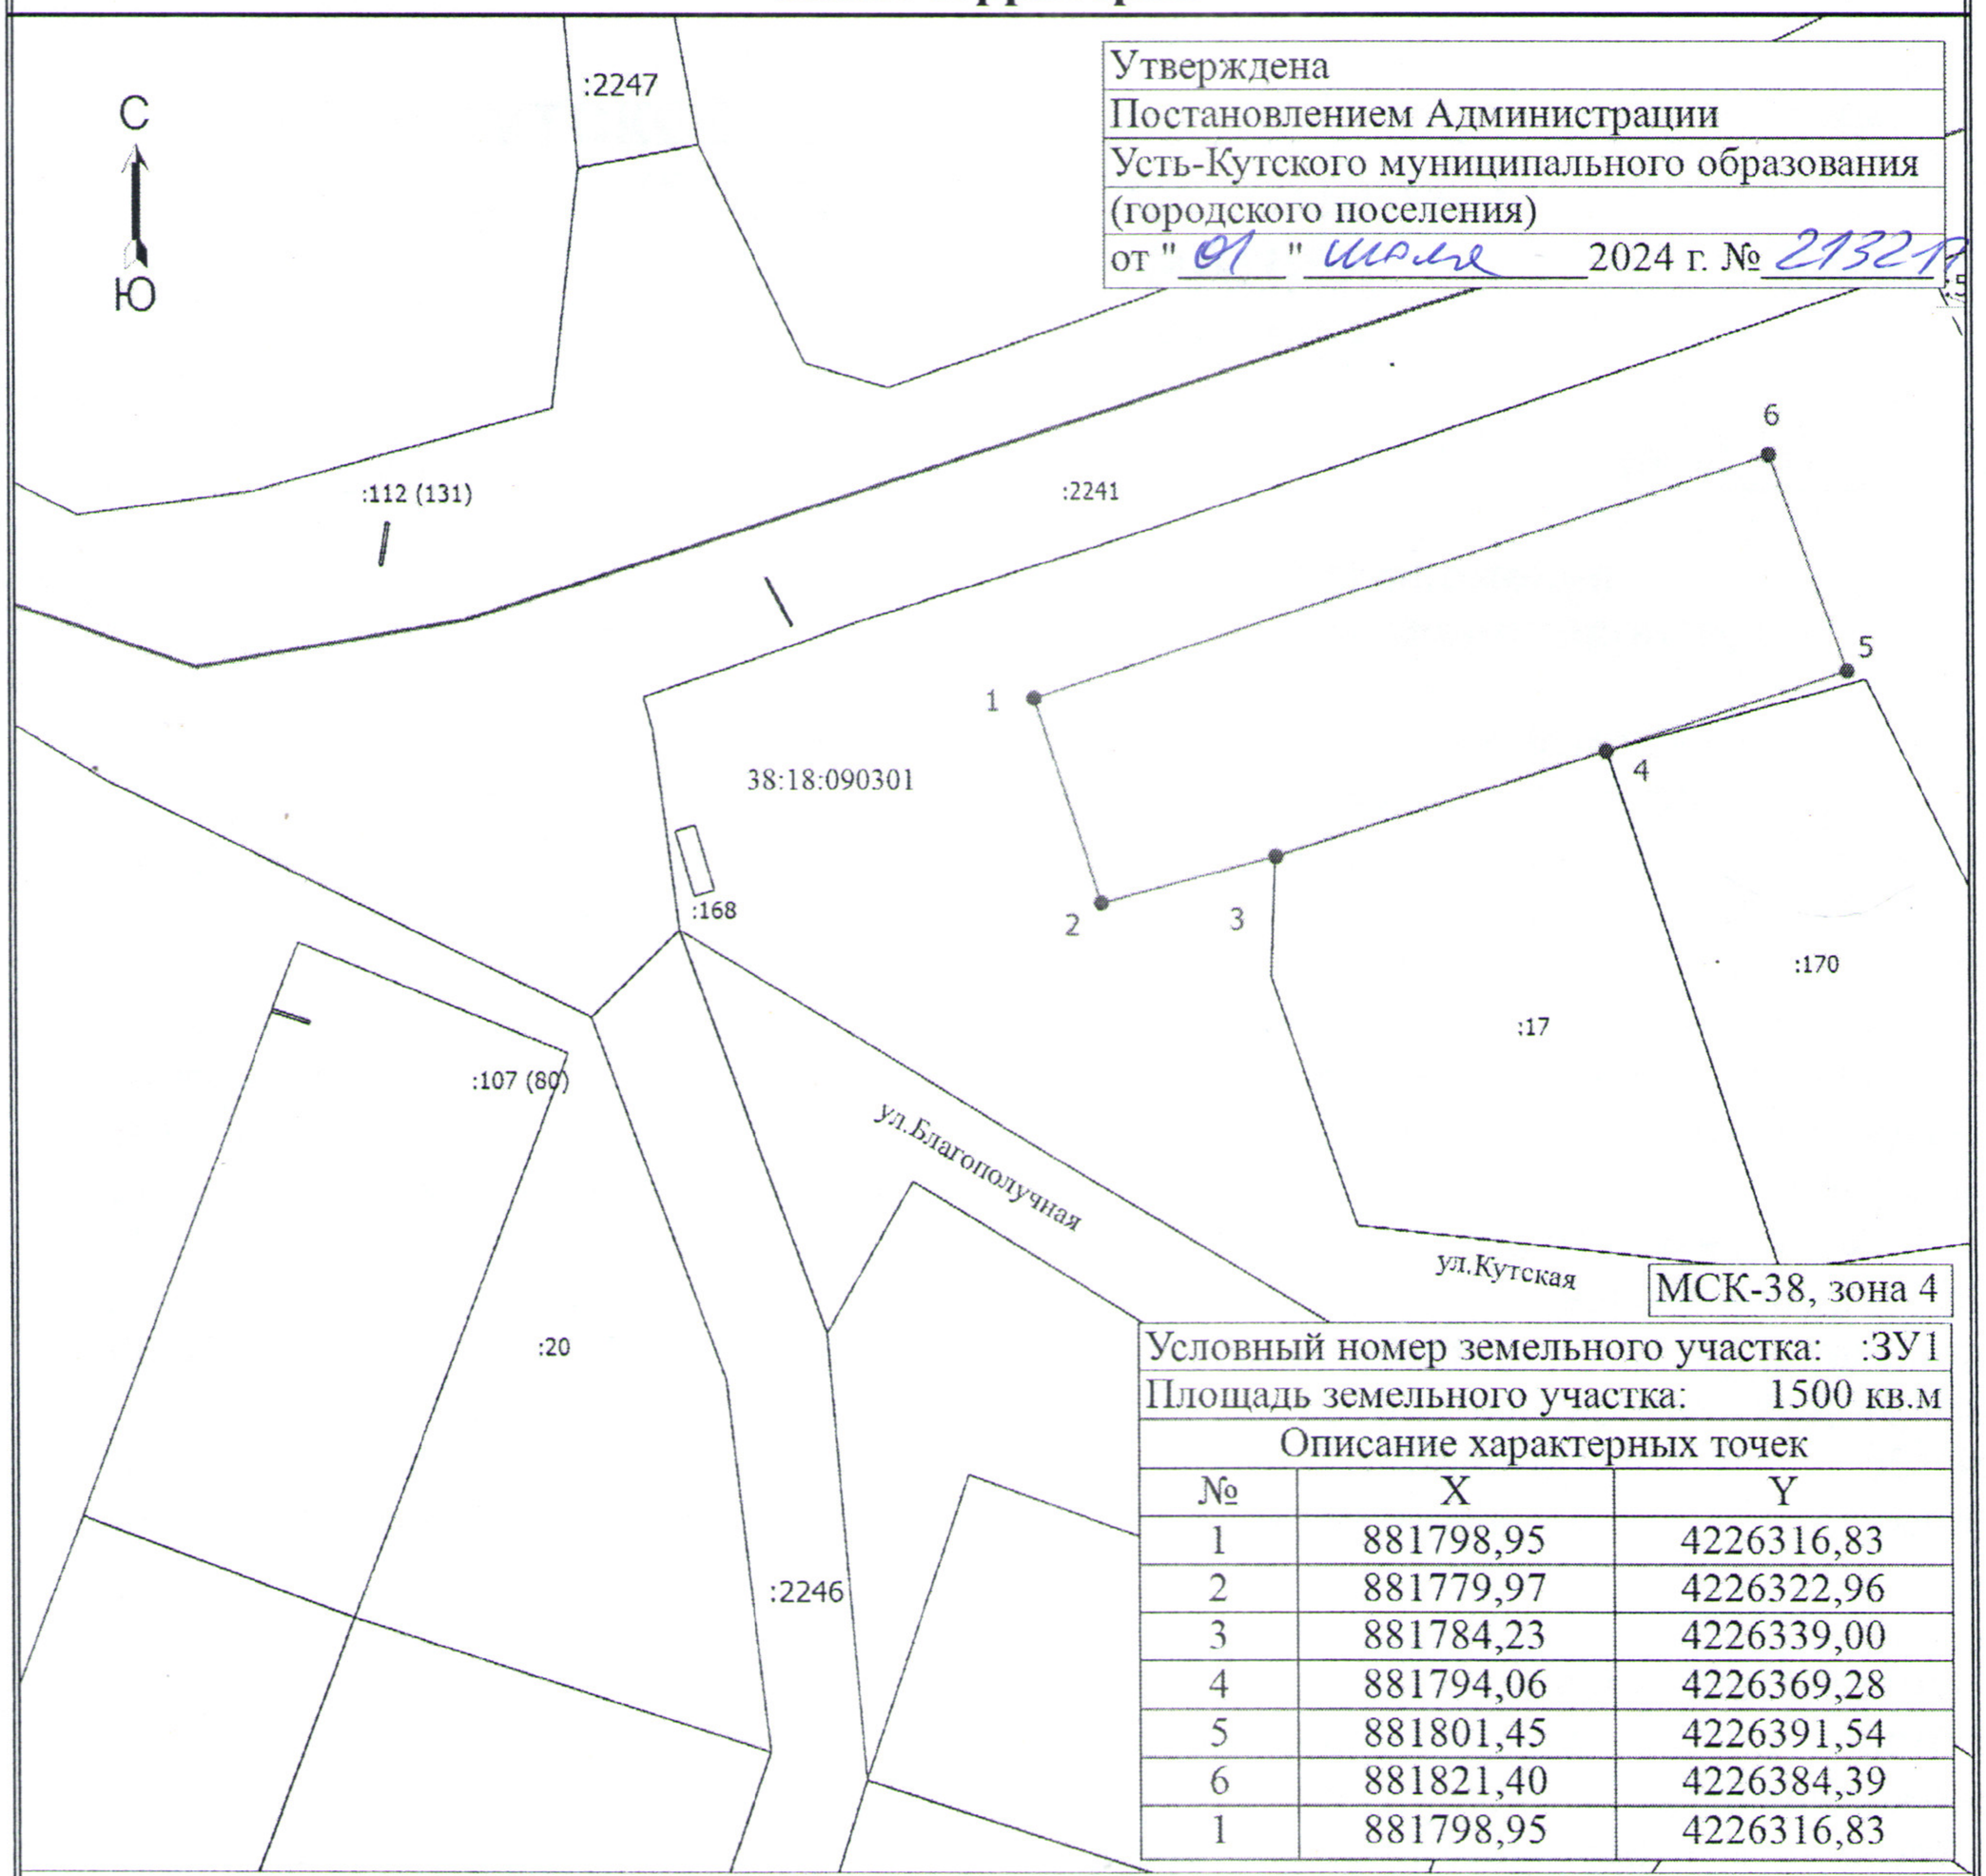

МСК-38, зона 4

Условный номер земельного участка:	:ЗУ1	
Площадь земельного участка:	1500 кв.м	
Описание характерных точек		
№	X	Y
1	881798,95	4226316,83
2	881779,97	4226322,96
3	881784,23	4226339,00
4	881794,06	4226369,28
5	881801,45	4226391,54
6	881821,40	4226384,39
1	881798,95	4226316,83

Масштаб 1:1000

Условные обозначения

- Часть границы, местоположение которой определено при выполнении кадастровых работ
- Часть границы, сведения ЕГРН о которой позволяют однозначно определить ее положение на местности
- Часть границы, сведения ЕГРН о которой не позволяют однозначно определить ее положение на местности

:5 - Кадастровый номер земельного участка

:107 (80) - Обозначение контура земельного участка

- Характерная точка границы земельного участка, сведения о которой отсутствуют в ЕГРН, местоположение которой определено при кадастровых работах (новая характерная точка)

1 - Обозначение новой характерной точки

- Граница кадастрового квартала

38:18:090301 - Номер кадастрового квартала