Общество с ограниченной ответственностью «СЕРВИСТА» (ООО «СЕРВИСТА»)

Заказчик - ООО «ИНК»

«Присоединение железнодорожного пути необщего пользования ООО «ИНК» к инфраструктуре ОАО «РЖД» на станции Лена-Восточная» Этап 1. Инфраструктура общего пользования»

Проект планировки территории и проект межевания территории

Том 5. Проект межевания территории. Графическая часть.

Иркутск, 2023 г.

Общество с ограниченной ответственностью «СЕРВИСТА» (ООО «СЕРВИСТА»)

Заказчик - ООО «ИНК»

«Присоединение железнодорожного пути необщего пользования ООО «ИНК» к инфраструктуре ОАО «РЖД» на станции Лена-Восточная» Этап 1. Инфраструктура общего пользования»

Проект планировки территории и проект межевания территории

Том 5. Проект межевания территории. Графическая часть.

Генеральный директор М.В. Астахов

Иркутск, 2023 г.

РЕГИСТРАЦИОННАЯ КАРТОЧКА ПРОЕКТА

1.	Адрес строительства	Сибирский Федеральный округ, Иркутская область, Усть-Кутский район, Усть-Кутское городское поселение
2.	Наименование объекта	Титул объекта: «Присоединение железнодорожного пути необщего пользования ООО «ИНК» к инфраструктуре ОАО «РЖД» на станции Лена-Восточная» Этап 1. Инфраструктура общего пользования»
3.	Приказ (Распоряжение) органов государственной власти и (или) органов местного самоуправления о подготовке документации по планировке территории	Распоряжение Дирекции по строительству сетей связи Восточно-Сибирской дирекции по капитальному строительству №ВСИБДКС-1/р от 26.05.2022г. «О подготовке документации по планировке территории для объекта «Присоединение железнодорожного пути необщего пользования ООО «ИНК» к инфраструктуре ОАО «РЖД» на станции Лена-Восточная» Этап 1. Инфраструктура общего пользования»
4.	Заказчик	Полное наименование – Общество с ограниченной ответственностью «Иркутская нефтяная компания» Сокращенное наименование – ООО «ИНК»
5.	Проектная организация	Полное наименование – Общество с ограниченной ответственностью «СЕРВИСТА» Сокращенное наименование – ООО «СЕРВИСТА»
6.	Авторы проекта	Е.Н. Роголёва, В.В. Петренко, Д.В. Сухарев, Е.А. Самойлова
7.	Стадия	Проектная документация
8.	Вид строительства	Новое строительство
9.	Количество эксплуатационных единиц	– контактная сеть; – шлейф ПСК-27,5 кВ; – ВЛ 25 кВ и ВЛ 27,5 кВ; – воздушная линия освещения 0,4 кВ; – кабельные линии; – волновод; – опоры контактной сети; – осветительные приборы.
10.	Общая площадь земельных участков под размещение объектов	4,4973 га
11.	Намечаемые сроки строительства	2024 г.
12.	Адреса:	
	Заказчик	664000, Иркутская область, г. Иркутск, пр-кт Большой Литейный, д. 4
	Проектная организация	664047, Россия, Иркутская обл., г. Иркутск, ул. Байкальская, 105 А, офис 505
13.	Телефоны:	
	Заказчик	8 (3952) 211-352
	Проектная организация	8 (3952) 546-470

СПИСОК УЧАСТНИКОВ ПРОЕКТИРОВАНИЯ

Начальник отдела подготовки документации по планировке территории ООО «СЕРВИСТА» Е.Н. Роголёва

Специалист отдела подготовки документации по планировке территории ООО «СЕРВИСТА»
Кадастровый инженер ООО «СЕРВИСТА» В.В. Петренко

Помощник кадастрового инженера ООО «СЕРВИСТА» Д.В. Сухарев

Помощник кадастрового инженера ООО «СЕРВИСТА» Е.А. Самойлова

СОСТАВ ДОКУМЕНТАЦИИ ПО ПЛАНИРОВКЕ ТЕРРИТОРИИ

Номер тома	Наименование	Примечание
1	Проект планировки территории. Графическая часть.	
2	Положение о размещении линейных объектов.	
3	Материалы по обоснованию проекта планировки территории. Графическая часть.	
4	Материалы по обоснованию проекта планировки территории. Пояснительная записка.	
5	Проект межевания территории. Графическая часть.	
6	Проект межевания территории. Текстовая часть.	
7	Материалы по обоснованию проекта межевания территории. Графическая часть.	
8	Материалы по обоснованию проекта межевания территории. Пояснительная записка.	

СОДЕРЖАНИЕ

Том 5. Проект межевания территории. Графическая часть.

№	Наименование раздела	Стр.
1.	Чертеж межевания территории	6

Документация по планировке территории (проект межевания территории) для размещения объекта
«Присоединение железнодорожного пути необщего пользования ООО «ИНК» к инфраструктуре ОАО «РЖД» на станции Лена-Восточная» Этап 1. Инфраструктура общего пользования»
Схема расположения листов к чертежу межевания территории

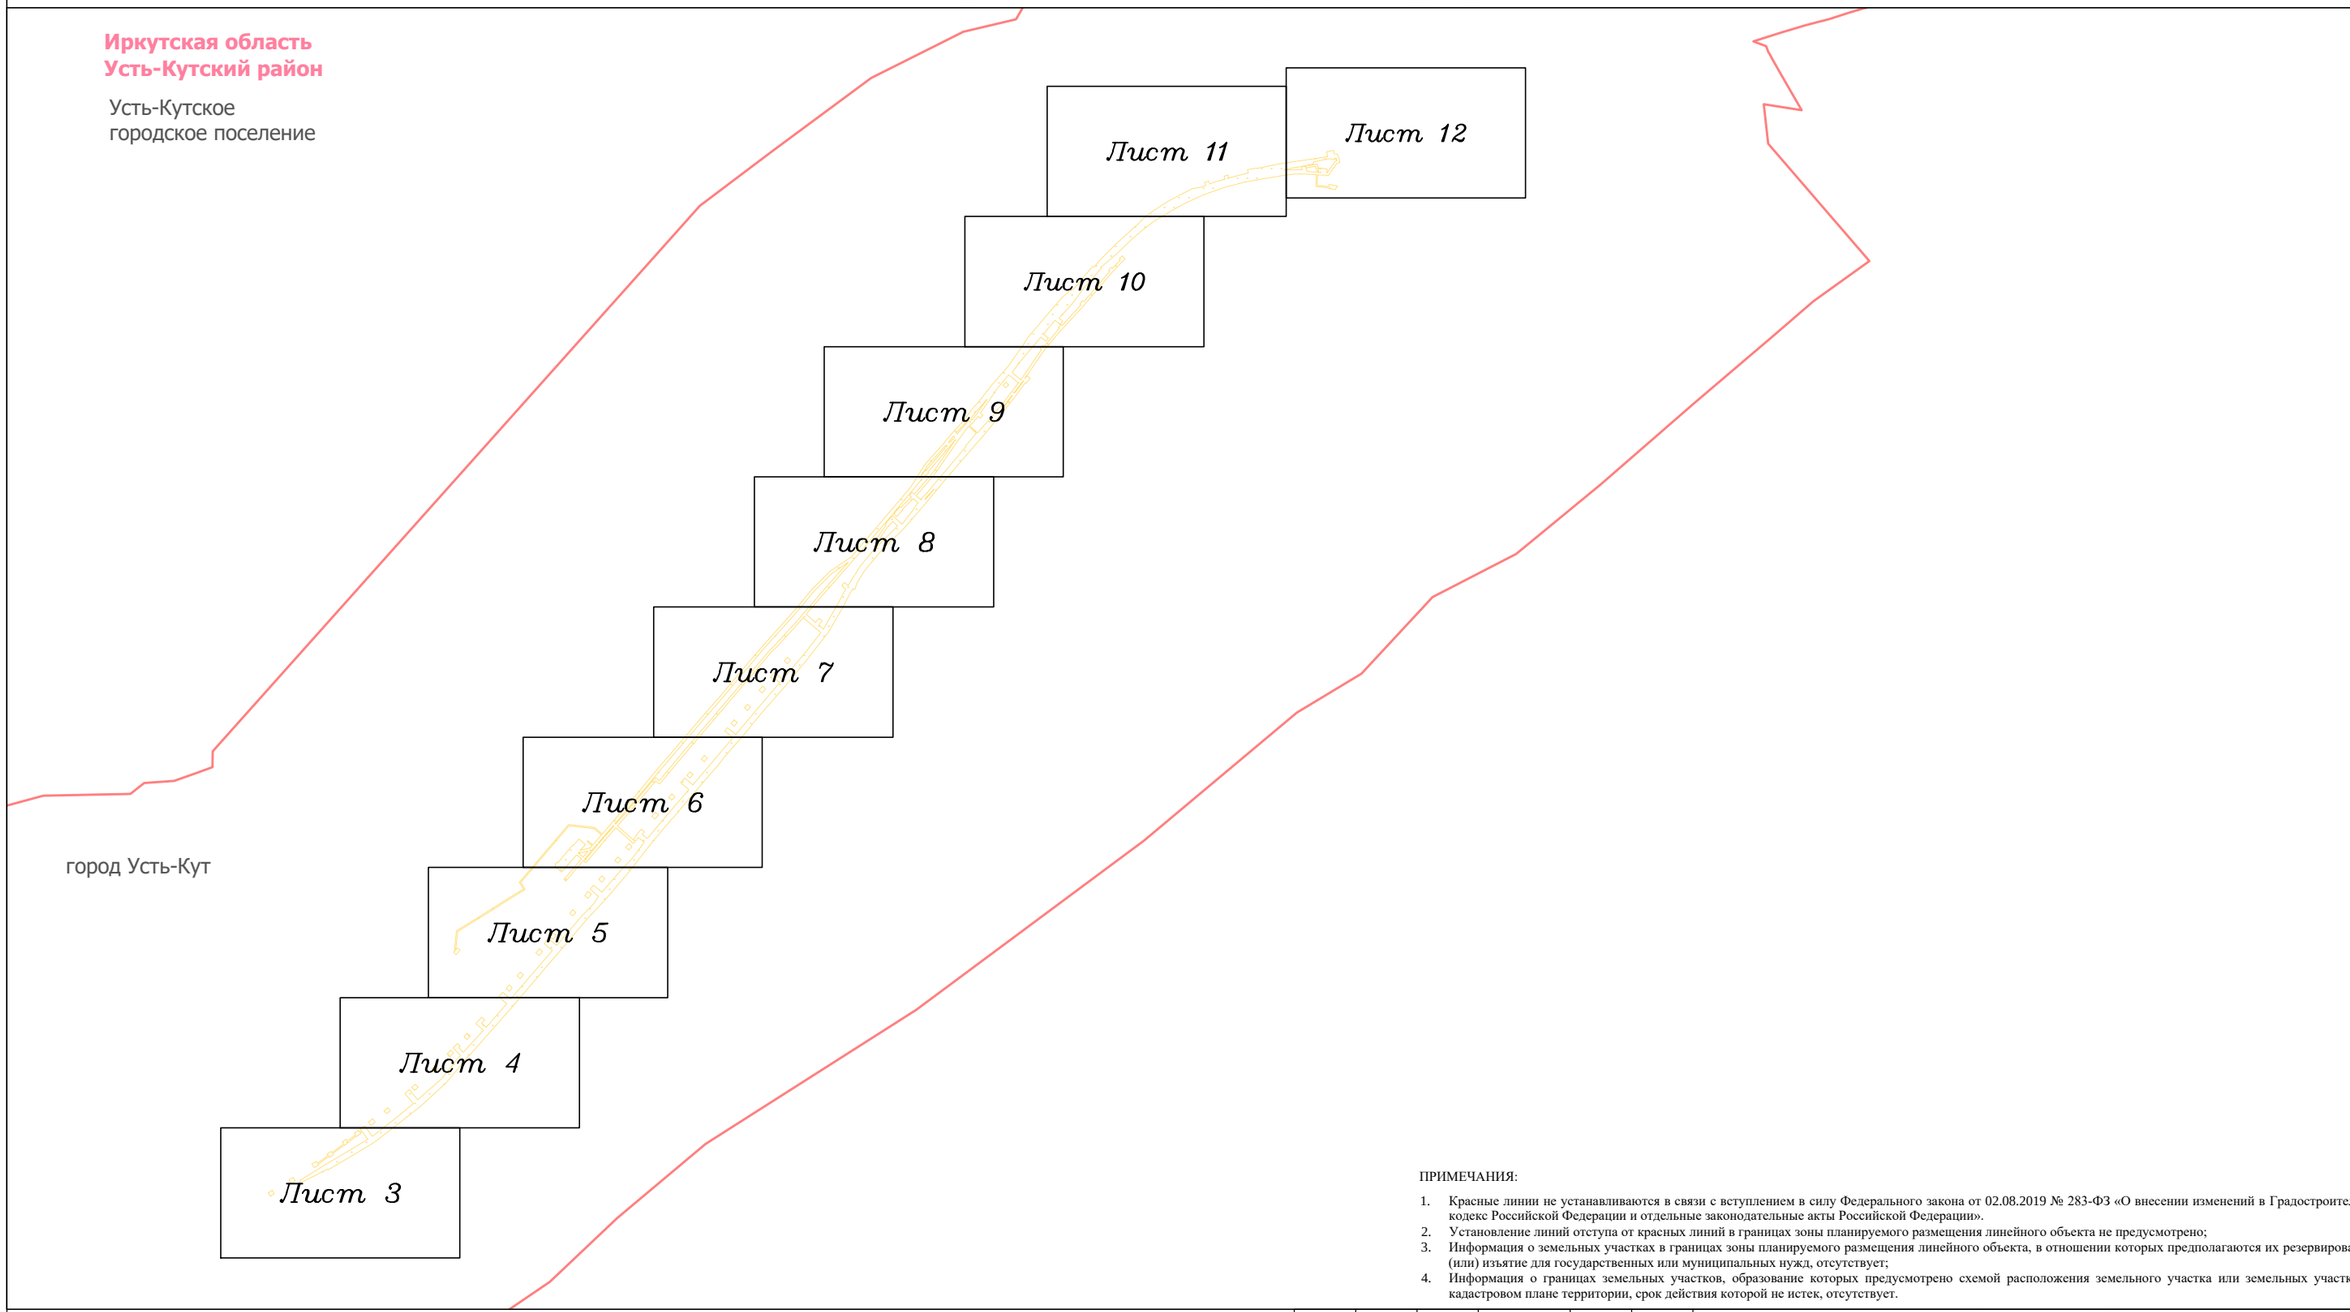

ПРИМЕЧАНИЯ:

1. Красные линии не устанавливаются в связи с вступлением в силу Федерального закона от 02.08.2019 № 283-ФЗ «О внесении изменений в Градостроительный кодекс Российской Федерации и отдельные законодательные акты Российской Федерации».
2. Установление линий отступа от красных линий в границах зоны планируемого размещения линейного объекта не предусмотрено;
3. Информация о земельных участках в границах зоны планируемого размещения линейного объекта, в отношении которых предполагаются их резервирование и (или) изъятие для государственных или муниципальных нужд, отсутствует;
4. Информация о границах земельных участков, образование которых предусмотрено схемой расположения земельного участка или земельных участков на кадастровом плане территории, срок действия которой не истек, отсутствует.

Условные обозначения:

- граница населенного пункта
- железнодорожные пути
- реки

Существующие элементы планировочной структуры:

- территория, предназначенная для размещения линейного объекта (зоны планируемого размещения линейного объекта) «Строительство железнодорожного пути необщего пользования ООО «Иркутская нефтяная компания» к станции Лена Восточная»
- территория общего пользования (береговая полоса)

Элементы улично-дорожной сети:

- дорога обычного типа в населенном пункте

Планируемые элементы планировочной структуры:

- территория, предназначенная для размещения линейного объекта «Присоединение железнодорожного пути необщего пользования ООО «ИНК» к инфраструктуре ОАО «РЖД» на станции Лена-Восточная» Этап 1. Инфраструктура общего пользования»

Земельные участки, учтённые в Едином государственном реестре недвижимости:

- 38:18:070101:370 — граница существующего земельного участка, его кадастровый номер
- 38:18:070101 — граница и номер кадастрового квартала

- 1 • 13 — порядковый номер земельного участка; поворотная точка земельного участка, номер поворотной точки земельного участка

Образуемые и (или) изменяемые земельные участки:

- обозначение земельного участка
- границы образуемого земельного участка/образуемой части земельного участка в границах зоны размещения линейного объекта
- :ЗУ1 — условный номер образуемого земельного участка в границах зоны размещения линейного объекта
- :334/чзу1 — условный номер образуемой части земельного участка в границах зоны размещения линейного объекта

Земельные участки, не требующие образования, в пределах границ планируемого элемента планировочной структуры:

- обозначение земельного участка
- границы земельного участка в границах зоны размещения линейного объекта

Изм.	Кол.уч.	Лист	№ док.	Подп.	Дата	Иркутская область			
						Документация по планировке территории (Проект планировки территории и проект межевания территории) для размещения объекта «Присоединение железнодорожного пути необщего пользования ООО «ИНК» к инфраструктуре ОАО «РЖД» на станции Лена-Восточная» Этап 1. Инфраструктура общего пользования»			
Разработал		*Самойлова Е.А.*			*02.23*	Заказчик: ИРКУТСКАЯ НЕФТЯНАЯ КОМПАНИЯ	Стадия	Лист	Листов
		Сухарев Д.В.			*02.23*		П	1	15
Проверил		*Петренко В.В.*			*02.23*				
Н. контроль		*Роголёва Е.Н.*			*02.23*	Чертёж межевания территории **М 1:10000**	ООО "СЕРВИСТА" Иркутск, ул. Байкальская, дом 105А, оф. 505		

Документация по планировке территории (проект межевания территории) для размещения объекта
«Присоединение железнодорожного пути необщего пользования ООО «ИНК» к инфраструктуре ОАО «РЖД» на станции Лена-Восточная» Этап 1. Инфраструктура общего пользования»
Чертёж межевания территории

Номер	Условный номер образуемого земельного участка или части зеельного участка	Кадастровый номер кадастрового квартала или исходного земельного участка	Местоположение образуемого земельного участка	Правообладатель	Арендатор	Категория земель	Вид разрешенного использования исходного земельного участка	Вид разрешенного использования образуемого земельного участка	Площадь контура образуемого земельного участка / части земельного участка, кв.м.	Площадь образуемого земельного участка / части земельного участка, кв.м.	Площадь земельного участка, не требующего образования, кв.м.	Площадь исходного земельного участка, учтённого в ЕГРН, кв.м.	Способ образования земельного участка	Сведения об отнесении (неотнесении) образуемых земельных участков к территории общего пользования	Номера характерных точек образуемых участков
1	-	38:18:000000:18	-	Собственность Российской Федерации	Аренда АО "Федеральная пассажирская компания", Аренда ОАО "РЖД"	Земли населённых пунктов	Полоса отвода ГУП ВСЖД в пределах г. Усть-Кута	-	-	-	28178	3394990	Образование земельных участков не предусмотрено	-	-
2	-	38:18:000000:1313	-	Земли государственной неразграниченной собственности	Аренда ОАО "РЖД"	Земли населённых пунктов	строительство 2-го железнодорожного пути	-	-	-	12153	20193	Образование земельных участков не предусмотрено	-	-
3	38:18:000000:ЗУ1(1)	38:18:000000	Российская Федерация, Иркутская область, г. Усть-Кут	Земли государственной неразграниченной собственности	-	Земли населённых пунктов	-	Железнодорожный транспорт	324,12	597	-	-	Образование земельного участка из земель, находящихся в государственной или муниципальной собственности	Не относится	753, 754, 755, 756
	38:18:000000:ЗУ1(2)								213,95						757, 758, 759, 760, 761, 762, 763, 764, 765, 766, 767, 768, 769
	38:18:000000:ЗУ1(3)								7,48						770, 771, 772
	38:18:000000:ЗУ1(4)								45,94						773, 682, 774, 775, 776
	38:18:000000:ЗУ1(5)								4,97						777, 778, 73, 779, 780, 781
4	38:18:070101:334/чзу1	38:18:070101:334	-	Земли государственной неразграниченной собственности	Аренда ФГП "Ведомственная охрана железнодорожного транспорта Российской Федерации"	Земли населённых пунктов	под эксплуатацию пожарного депо	-	22,98	23	-	2232	Образование части земельного участка с кадастровым номером 38:18:070101:334	Не относится	782, 783, 784, 785
5	38:18:070101:427/чзу1(1)	38:18:070101:427	-	Собственность Усть-Кутское муниципальное образование (городское поселение)	Аренда ООО "Энергосфера-Иркутск"	Земли населённых пунктов	размещение здания котельной	-	748,90	914	-	11756	Образование части земельного участка с кадастровым номером 38:18:070101:427	Не относится	786, 787, 788, 789,790, 791, 792, 793, 794, 795, 796, 797
	38:18:070101:427/чзу1(2)								165,04						798, 799, 800, 801
6	38:18:070101:330/чзу1	38:18:070101:330	-	Собственность Калашник Надежда Михайловна	-	Земли населённых пунктов	Энергетика	-	636,40	636	-	7890	Образование части земельного участка с кадастровым номером 38:18:070101:330	Не относится	802, 803, 804, 805, 806, 807, 808, 809
7	-	38:18:070101:373	-	Земли государственной неразграниченной собственности	Аренда ОАО "РЖД"	Земли населённых пунктов	строительство 2-го железнодорожного пути	-	-	-	149	2238	Образование земельных участков не предусмотрено	-	-
8	38:18:000000:1662/чзу1(1)	38:18:000000:1662	-	Собственность Усть-Кутское муниципальное образование (городское поселение)	Аренда ООО "ИНК"	Земли населённых пунктов	нефтехимическая промышленность	-	1614,36	1625	-	2450	Образование части земельного участка с кадастровым номером 38:18:000000:1662	Не относится	815, 816, 817, 818, 819, 820, 821, 822, 823, 824, 825, 826, 827,828, 829, 830, 831, 832, 833, 41, 834, 835, 836, 837, 838, 839, 840, 841, 842, 843, 844, 845, 846, 847, 848, 849, 850
	38:18:000000:1662/чзу1(2)								0,99						851, 852, 853
	38:18:000000:1662/чзу1(3)								9,65						854, 855, 856, 857, 858
9	38:18:000000:1438/чзу1(1)	38:18:000000:1438	-	Собственность Усть-Кутское муниципальное образование (городское поселение)	-	Земли населённых пунктов	Для размещения автомобильной дороги общего пользования общегородского значения	-	2,08	414	-	14434	Образование части земельного участка с кадастровым номером 38:18:000000:1438	Не относится	859, 860, 861, 862
	38:18:000000:1438/чзу1(2)								157,16						863, 864, 865, 866, 819
	38:18:000000:1438/чзу1(3)								255,01						867, 868, 869, 870, 871, 872, 873, 874, 875, 876, 877, 878, 879, 880, 881, 58, 57, 882, 883, 884, 885, 886; 887, 888, 889, 890, 891
	38:18:000000:1438/чзу1(4)								0,06						892, 893, 894, 895
	38:18:000000:1438/чзу1(5)								0,06						896, 897, 41
10	38:18:070101:838/чзу1	38:18:070101:838	-	Земли государственной неразграниченной собственности	-	Земли населённых пунктов	Автомобильный транспорт	-	78,32	78	-	591	Образование части земельного участка с кадастровым номером 38:18:070101:838	Не относится	898, 899, 900, 821, 901, 902, 903
11	38:18:000000:1263/чзу1	38:18:000000:1263	-	Собственность Усть-Кутское муниципальное образование (городское поселение)	Аренда ООО "ИНК"	Земли населённых пунктов	Под размещение железнодорожных путей	-	206,41	206	-	62484	Образование части земельного участка с кадастровым номером 38:18:000000:1263	Не относится	904, 905, 906, 907, 908, 909, 910, 911, 912, 913, 914, 915, 916, 917, 918, 919, 920, 921
										4493	40480				

Иркутская область

Документация по планировке территории (Проект планировки территории и проект межевания территории) для размещения объекта «Присоединение железнодорожного пути необщего пользования ООО «ИНК» к инфраструктуре ОАО «РЖД» на станции Лена-Восточная» Этап 1. Инфраструктура общего пользования»

Изм.	Кол.уч.	Лист	№ док.	Подп.	Дата
Разработал		Самойлова Е.А.			02.23
		Сухарев Д.В.			02.23
Проверил		Петренко В.В.			02.23
Н. контроль		Роголёва Е.Н.			02.23

Заказчик: ИРКУТСКАЯ НЕФТЯНАЯ КОМПАНИЯ

Стадия	Лист	Листов
П	2	15

Чертёж межевания территории

ООО "СЕРВИСТА"
Иркутск, ул. Байкальская, дом 105А, оф. 505

Документация по планировке территории (проект межевания территории) для размещения объекта
«Присоединение железнодорожного пути необщего пользования ООО «ИНК» к инфраструктуре ОАО «РЖД» на станции Лена-Восточная» Этап 1. Инфраструктура общего пользования»
Чертеж межевания территории

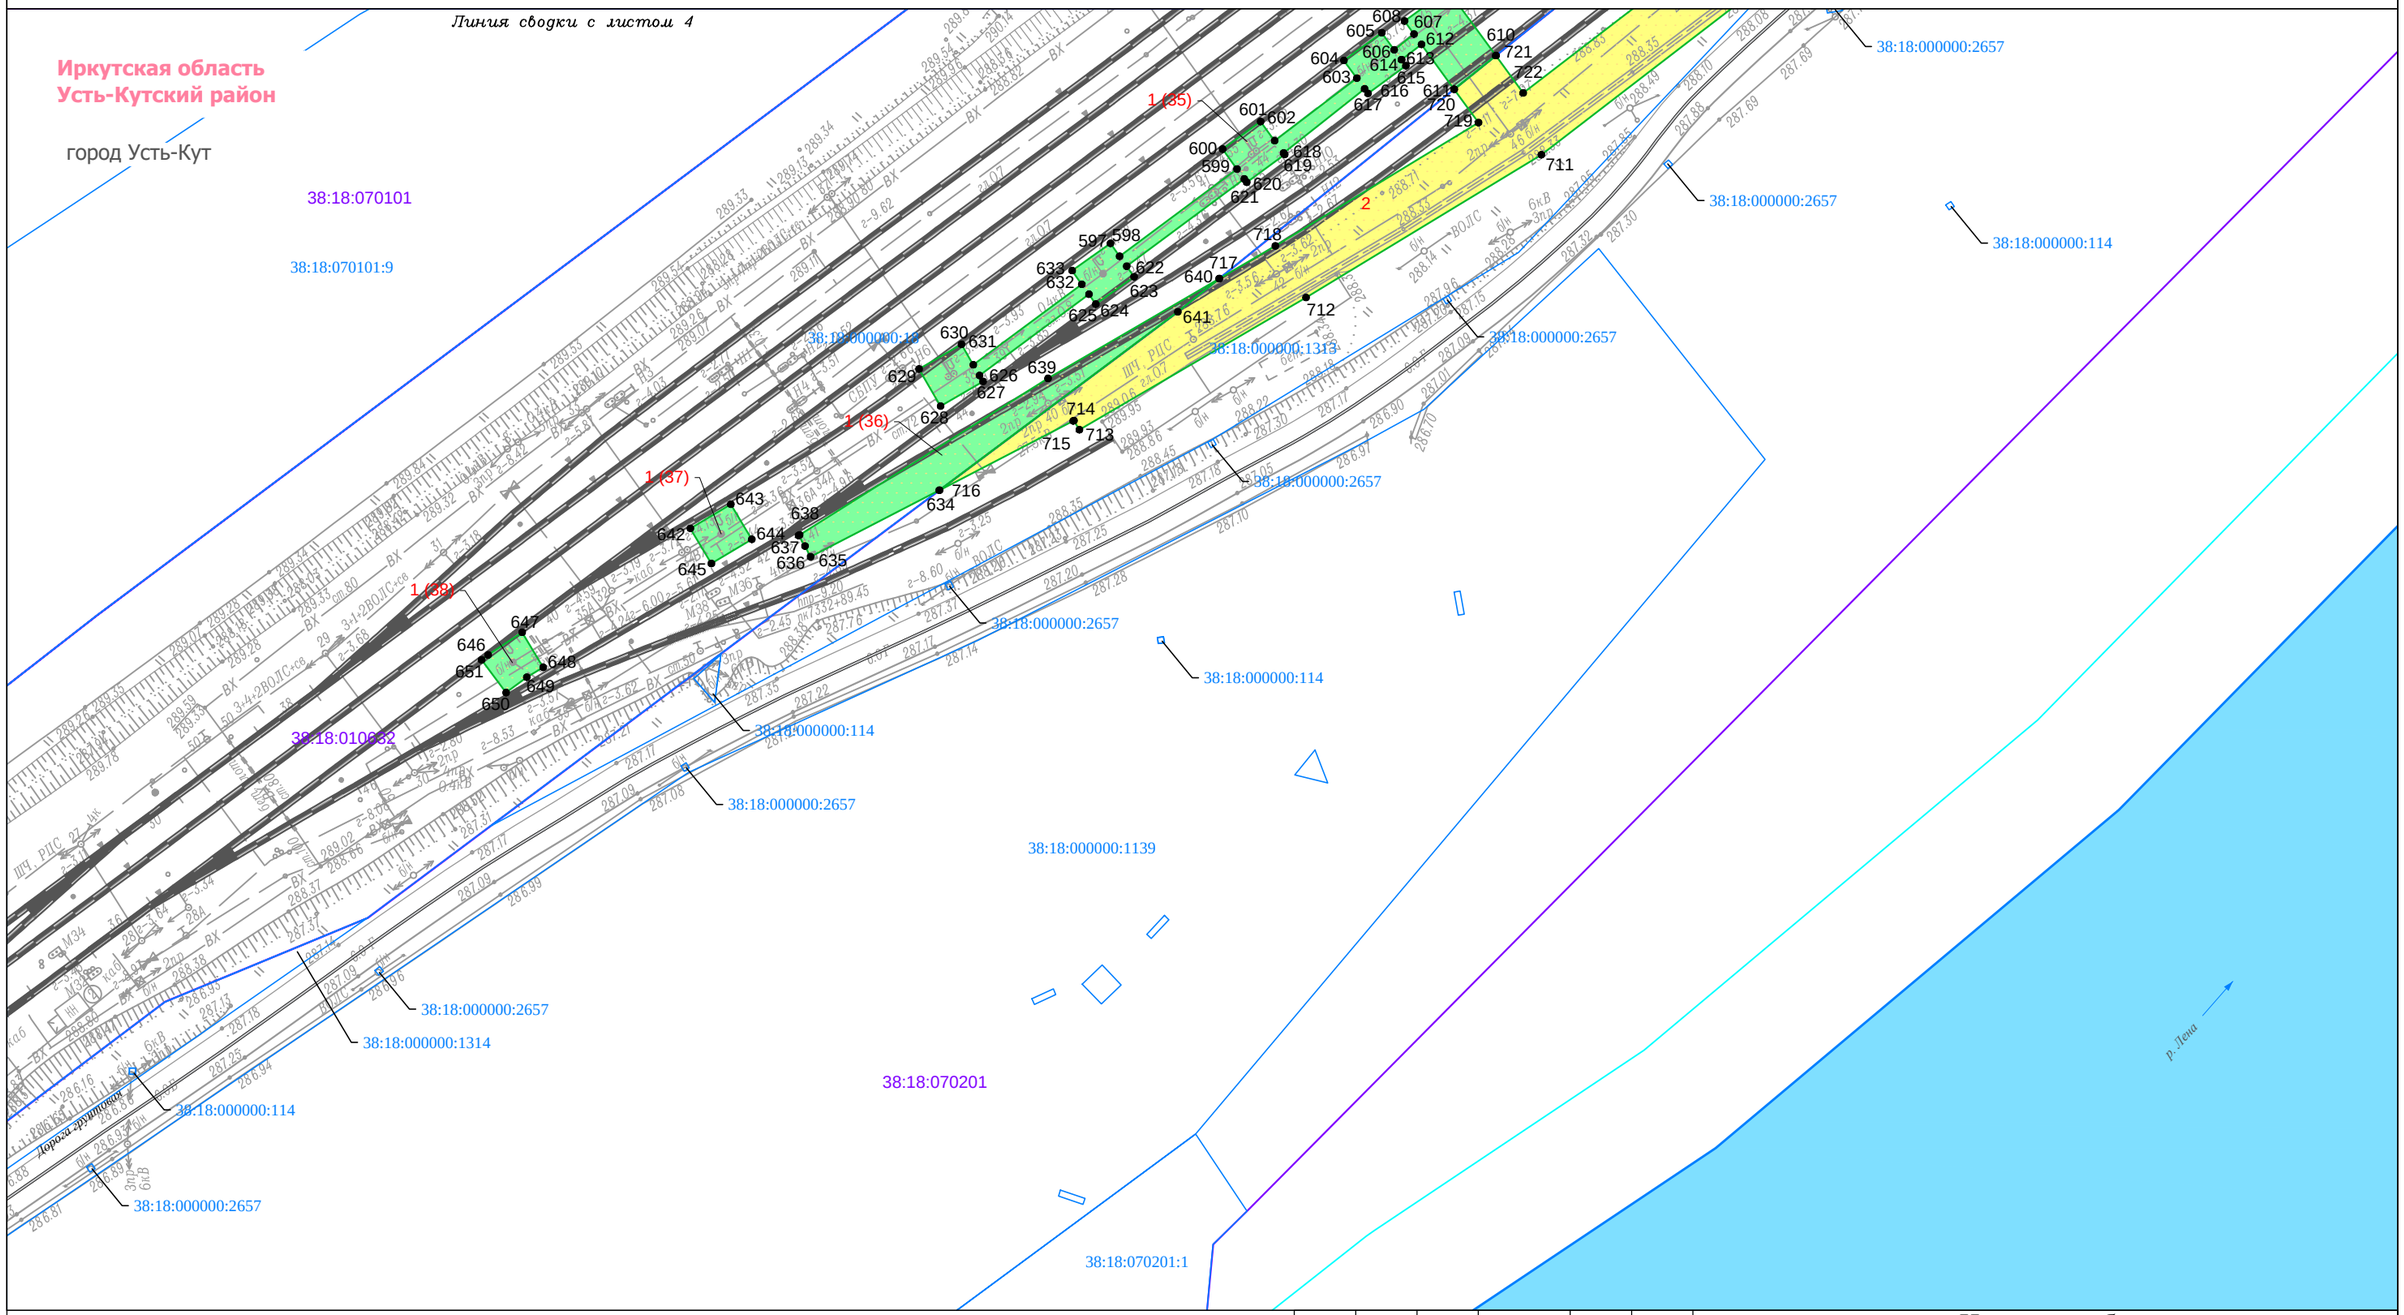

Условные обозначения:

- граница населенного пункта
- железнодорожные пути
- реки

Существующие элементы планировочной структуры:

- территория, предназначенная для размещения линейного объекта (зоны планируемого размещения линейного объекта) «Строительство железнодорожного пути необщего пользования ООО «Иркутская нефтяная компания» к станции Лена Восточная»
- территория общего пользования (береговая полоса)

Элементы улично-дорожной сети:

- дорога обычного типа в населенном пункте

Планируемые элементы планировочной структуры:

- территория, предназначенная для размещения линейного объекта «Присоединение железнодорожного пути необщего пользования ООО «ИНК» к инфраструктуре ОАО «РЖД» на станции Лена-Восточная» Этап 1. Инфраструктура общего пользования»

Земельные участки, учтённые в Едином государственном реестре недвижимости:

- 38:18:070101:370 — граница существующего земельного участка, его кадастровый номер
- 38:18:070101 — граница и номер кадастрового квартала

1 — порядковый номер земельного участка
•13 — поворотная точка земельного участка, номер поворотной точки земельного участка

Образуемые и (или) изменяемые земельные участки:

- обозначение земельного участка
- границы образуемого земельного участка/образуемой части земельного участка в границах зоны размещения линейного объекта
- :ЗУ1 — условный номер образуемого земельного участка в границах зоны размещения линейного объекта
- :334/чзу1 — условный номер образуемой части земельного участка в границах зоны размещения линейного объекта

Земельные участки, не требующие образования, в пределах границ планируемого элемента планировочной структуры:

- обозначение земельного участка
- границы земельного участка в границах зоны размещения линейного объекта

Изм.	Кол.уч.	Лист	№ док.	Подп.	Дата
Разработал		Самойлова Е.А.			02.23
		Сухарев Д.В.			02.23
Проверил		Петренко В.В.			02.23
Н. контроль		Роголёва Е.Н.			02.23

Иркутская область

Документация по планировке территории (Проект планировки территории и проект межевания территории) для размещения объекта «Присоединение железнодорожного пути необщего пользования ООО «ИНК» к инфраструктуре ОАО «РЖД» на станции Лена-Восточная» Этап 1. Инфраструктура общего пользования»

Заказчик: ИРКУТСКАЯ НЕФТЯНАЯ КОМПАНИЯ

Стадия	Лист	Листов
П	3	15

Чертёж межевания территории

М 1:1000

ООО "СЕРВИСТА"
Иркутск, ул. Байкальская, дом 105А, оф. 505

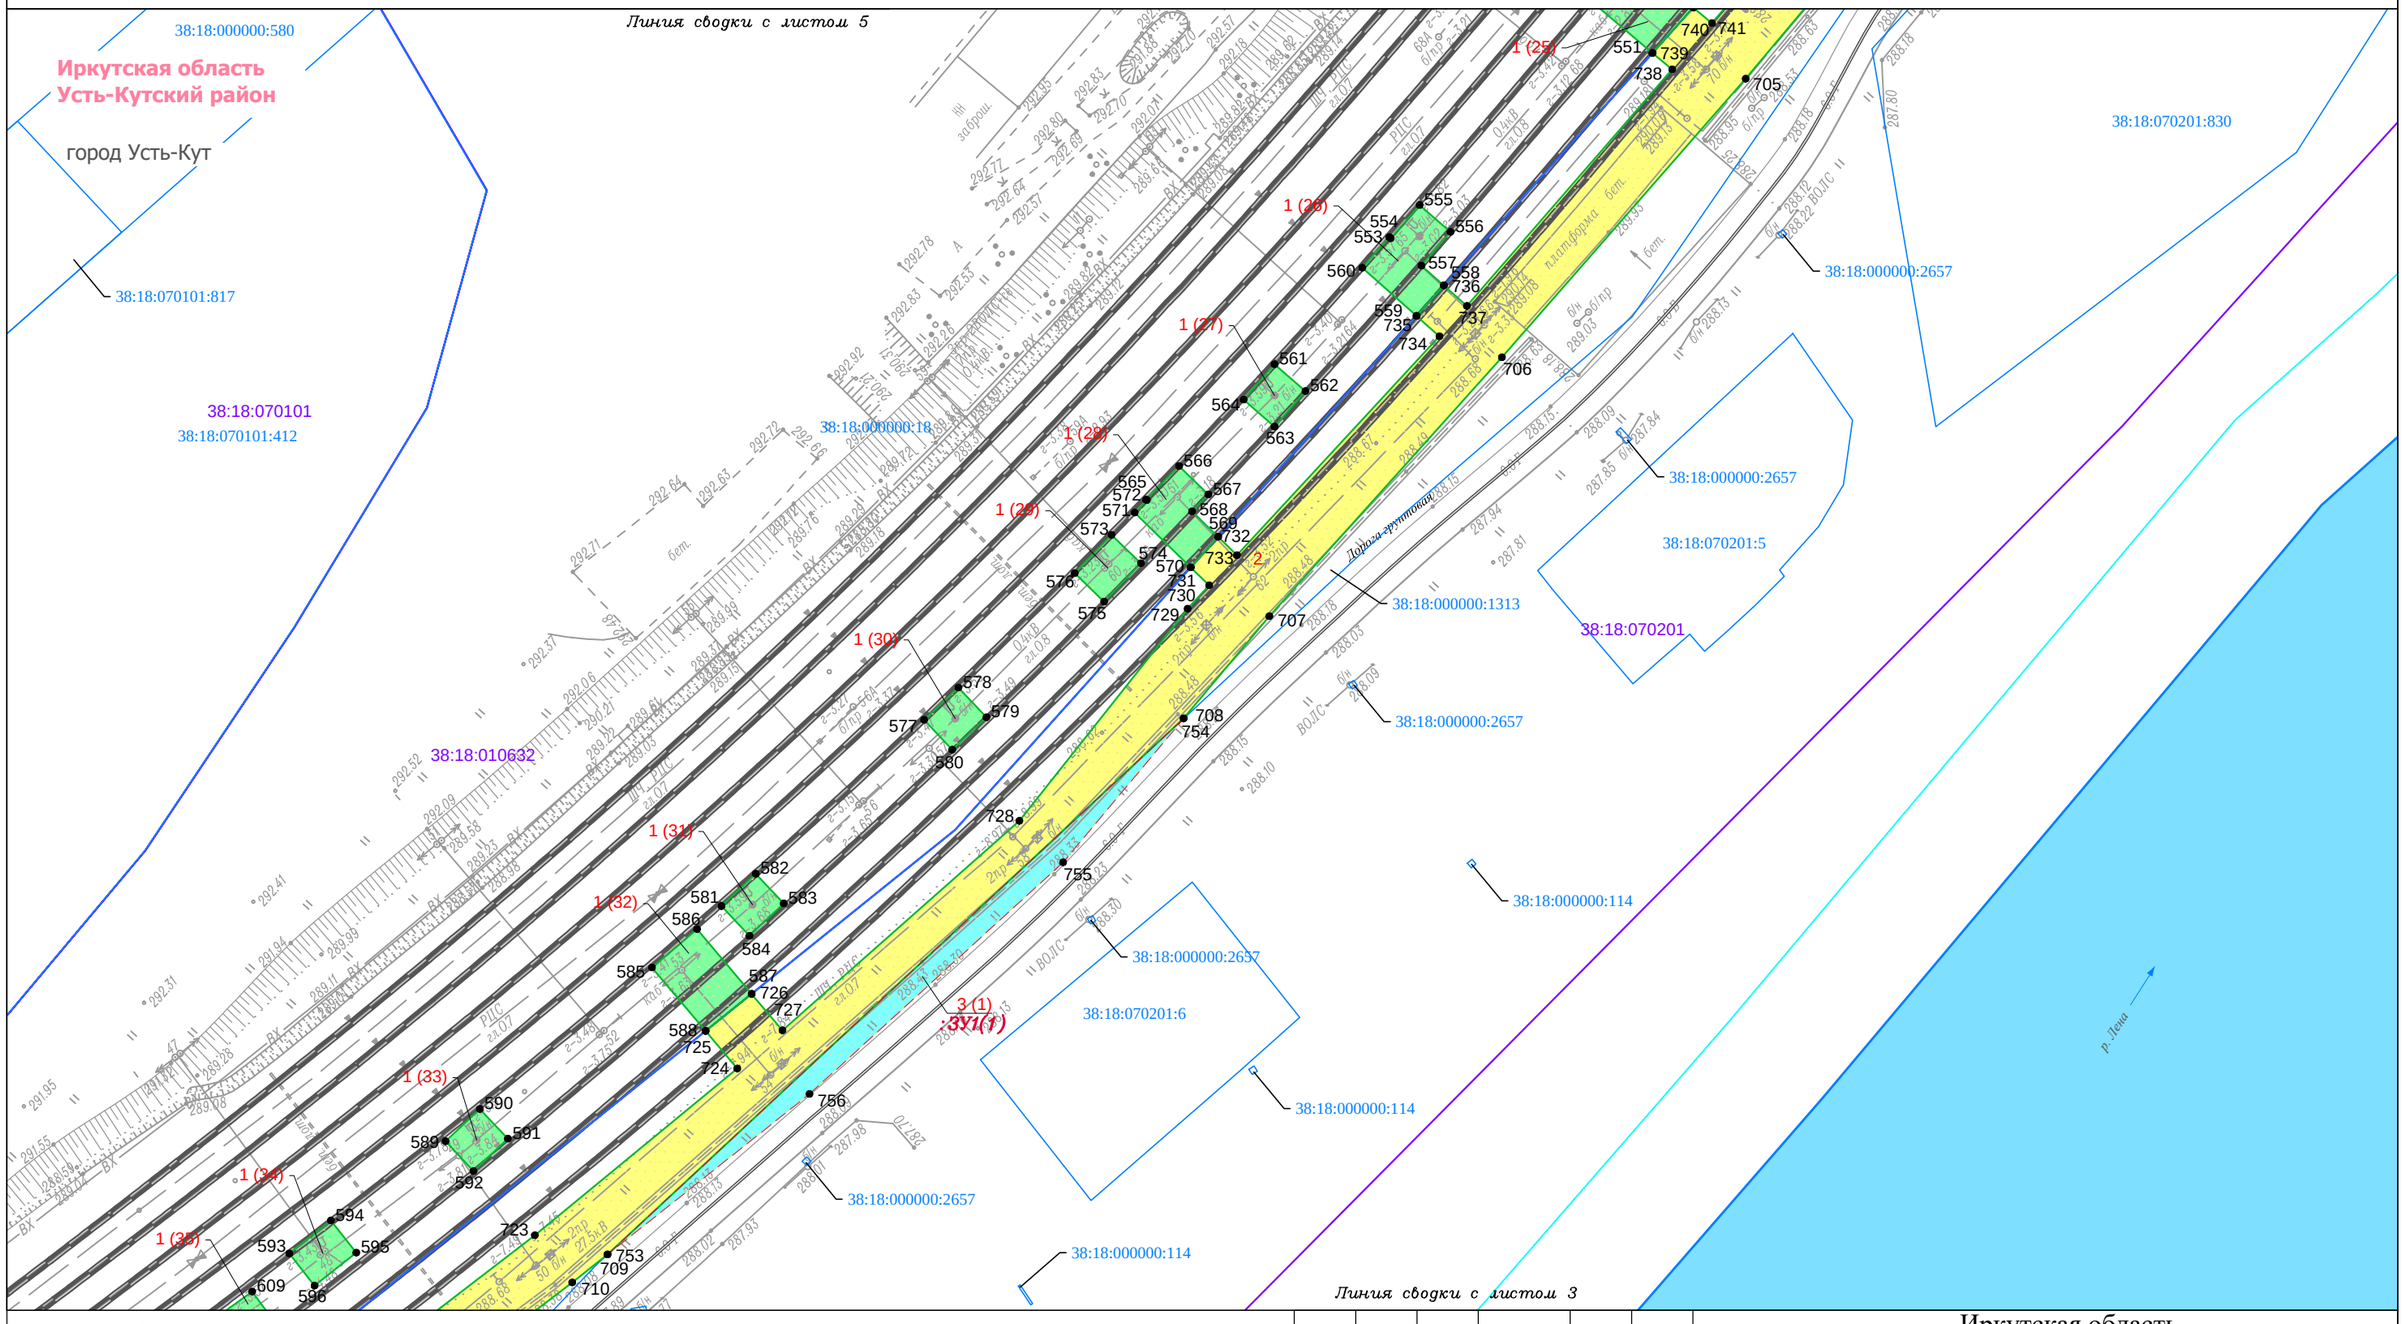

Условные обозначения:

- граница населенного пункта
- железнодорожные пути
- реки

Существующие элементы планировочной структуры:

- территория, предназначенная для размещения линейного объекта (зоны планируемого размещения линейного объекта) «Строительство железнодорожного пути необщего пользования ООО «Иркутская нефтяная компания» к станции Лена Восточная»
- территория общего пользования (береговая полоса)

Элементы улично-дорожной сети:

- дорога обычного типа в населенном пункте

Планируемые элементы планировочной структуры:

- территория, предназначенная для размещения линейного объекта «Присоединение железнодорожного пути необщего пользования ООО «ИНК» к инфраструктуре ОАО «РЖД» на станции Лена-Восточная» Этап 1. Инфраструктура общего пользования»

Земельные участки, учтённые в Едином государственном реестре недвижимости:

- 38:18:070101:370 — граница существующего земельного участка, его кадастровый номер
- 38:18:070101 — граница и номер кадастрового квартала

- 1 / •13 — порядковый номер земельного участка / поворотная точка земельного участка, номер поворотной точки земельного участка

Образуемые и (или) изменяемые земельные участки:

- обозначение земельного участка
- границы образуемого земельного участка/образуемой части земельного участка в границах зоны размещения линейного объекта
- :ЗУ1 — условный номер образуемого земельного участка в границах зоны размещения линейного объекта
- :334/чзу1 — условный номер образуемой части земельного участка в границах зоны размещения линейного объекта

Земельные участки, не требующие образования, в пределах границ планируемого элемента планировочной структуры:

- обозначение земельного участка
- границы земельного участка в границах зоны размещения линейного объекта

Изм.	Кол.уч.	Лист	№ док.	Подп.	Дата
Разработал		Самойлова Е.А.			02.23
		Сухарев Д.В.			02.23
Проверил		Петренко В.В.			02.23
Н. контроль		Роголёва Е.Н.			02.23

Иркутская область

Документация по планировке территории (Проект планировки территории и проект межевания территории) для размещения объекта «Присоединение железнодорожного пути необщего пользования ООО «ИНК» к инфраструктуре ОАО «РЖД» на станции Лена-Восточная» Этап 1. Инфраструктура общего пользования»

Заказчик: ИРКУТСКАЯ НЕФТЯНАЯ КОМПАНИЯ

Стадия	Лист	Листов
П	4	15

Чертёж межевания территории

М 1:1000

ООО "СЕРВИСТА"
Иркутск, ул. Байкальская, дом 105А, оф. 505

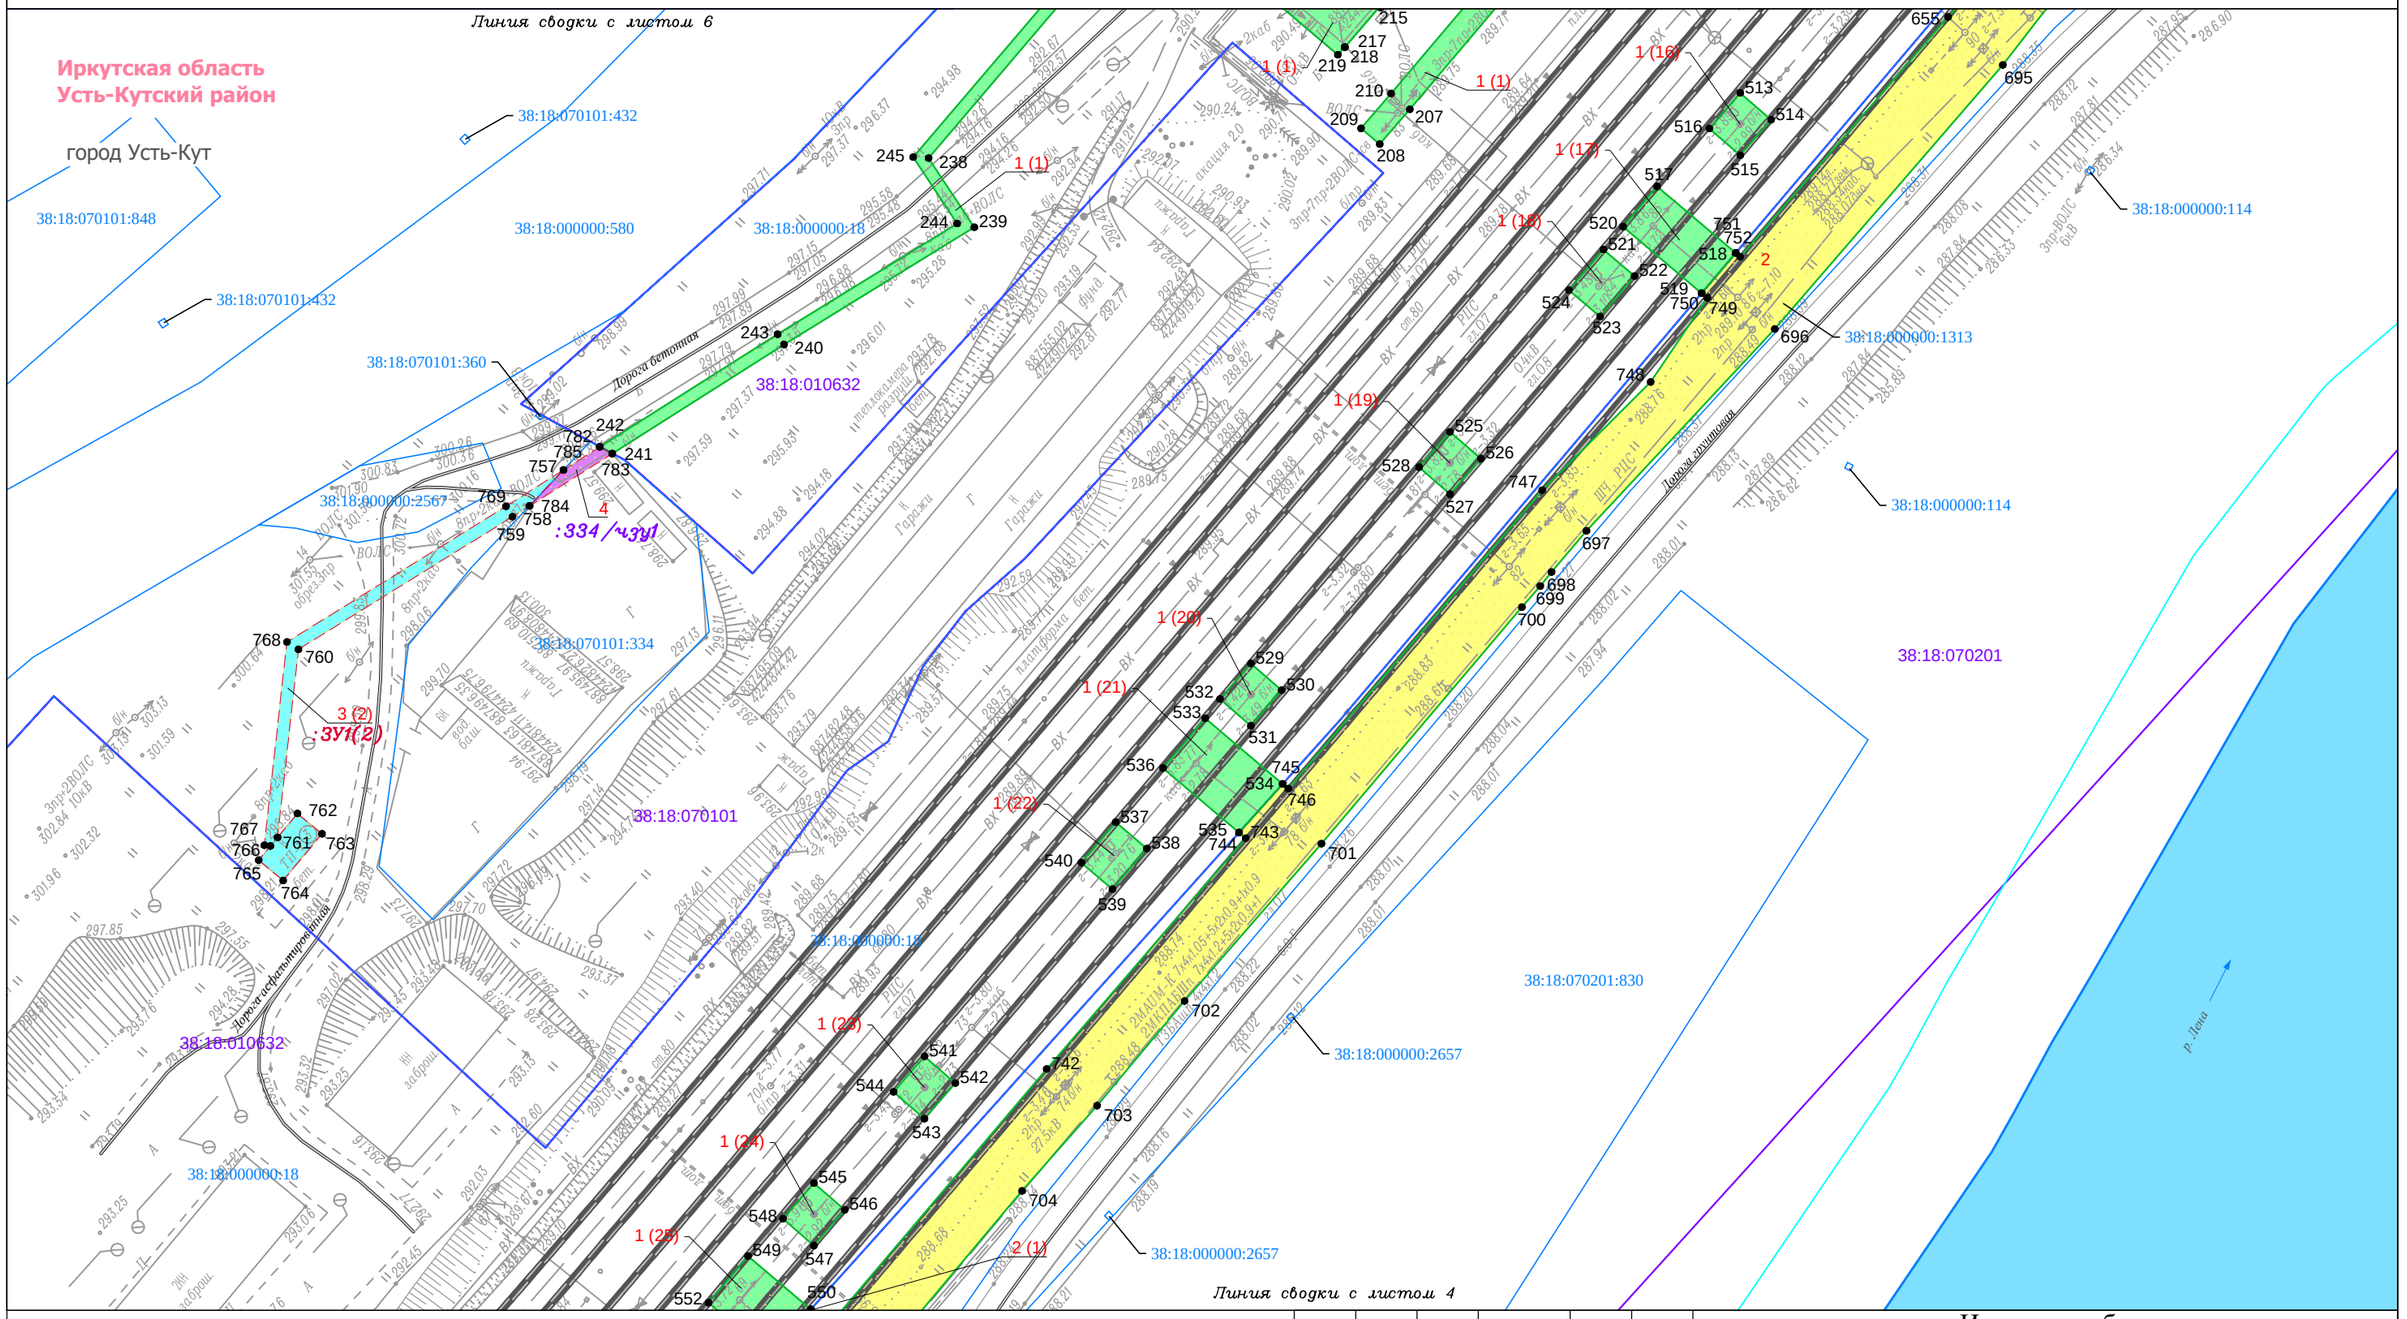

Условные обозначения:

граница населенного пункта
железнодорожные пути
реки

Существующие элементы планировочной структуры:

территория, предназначенная для размещения линейного объекта (зоны планируемого размещения линейного объекта) «Строительство железнодорожного пути необщего пользования ООО «Иркутская нефтяная компания» к станции Лена Восточная»

территория общего пользования (береговая полоса)

Элементы улично-дорожной сети:

дорога обычного типа в населенном пункте

Планируемые элементы планировочной структуры:

территория, предназначенная для размещения линейного объекта «Присоединение железнодорожного пути необщего пользования ООО «ИНК» к инфраструктуре ОАО «РЖД» на станции Лена-Восточная» Этап 1. Инфраструктура общего пользования»

Земельные участки, учтённые в Едином государственном реестре недвижимости:

38:18:070101:370 — граница существующего земельного участка, его кадастровый номер

38:18:070101 — граница и номер кадастрового квартала

1 — порядковый номер земельного участка
13 — поворотная точка земельного участка, номер поворотной точки земельного участка

Образуемые и (или) изменяемые земельные участки:

обозначение земельного участка

границы образуемого земельного участка/образуемой части земельного участка в границах зоны размещения линейного объекта

:ЗУ1 — условный номер образуемого земельного участка в границах зоны размещения линейного объекта

:334/чзу1 — условный номер образуемой части земельного участка в границах зоны размещения линейного объекта

Земельные участки, не требующие образования, в пределах границ планируемого элемента планировочной структуры:

обозначение земельного участка

границы земельного участка в границах зоны размещения линейного объекта

Изм.	Кол.уч.	Лист	№ док.	Подп.	Дата
Разработал		Самойлова Е.А.			02.23
		Сухарев Д.В.			02.23
Проверил		Петренко В.В.			02.23
Н. контроль		Роголёва Е.Н.			02.23

Иркутская область

Документация по планировке территории (Проект планировки территории и проект межевания территории) для размещения объекта «Присоединение железнодорожного пути необщего пользования ООО «ИНК» к инфраструктуре ОАО «РЖД» на станции Лена-Восточная» Этап 1. Инфраструктура общего пользования»

Заказчик: ИРКУТСКАЯ НЕФТЯНАЯ КОМПАНИЯ

Стадия	Лист	Листов
П	5	15

Чертёж межевания территории

М 1:1000

ООО "СЕРВИСТА"
Иркутск, ул. Байкальская, дом 105А, оф. 505

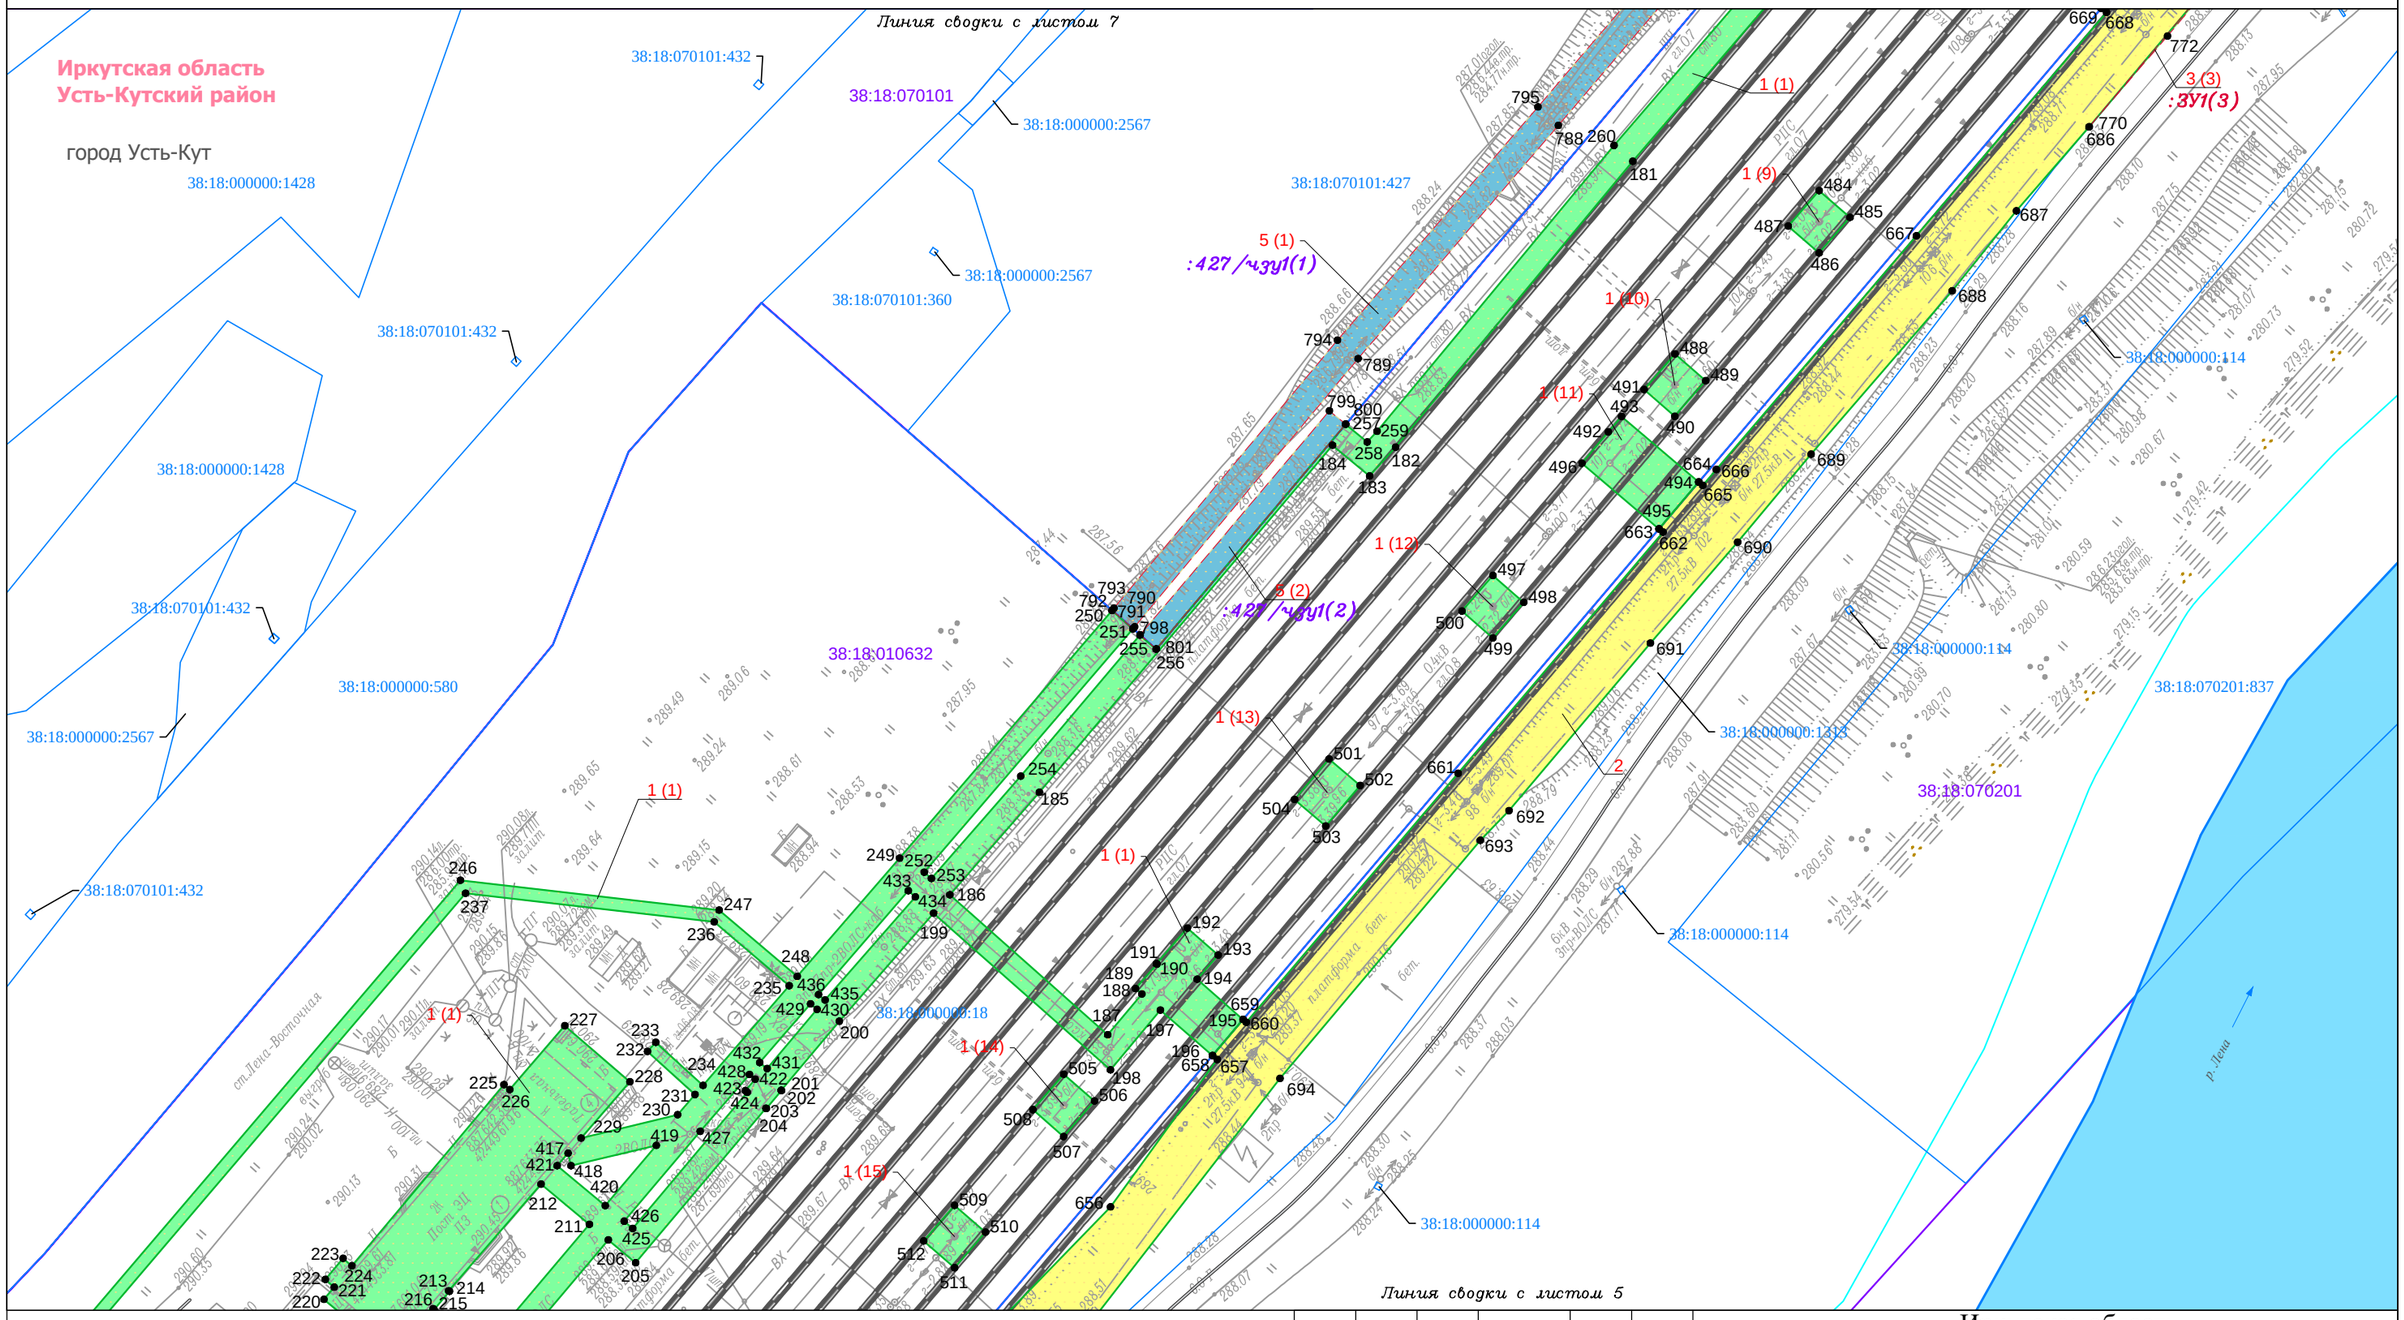

Условные обозначения:

граница населенного пункта
железнодорожные пути
реки

Существующие элементы планировочной структуры:

территория, предназначенная для размещения линейного объекта (зоны планируемого размещения линейного объекта) «Строительство железнодорожного пути необщего пользования ООО «Иркутская нефтяная компания» к станции Лена Восточная»

территория общего пользования (береговая полоса)

Элементы улично-дорожной сети:

дорога обычного типа в населенном пункте

Планируемые элементы планировочной структуры:

территория, предназначенная для размещения линейного объекта «Присоединение железнодорожного пути необщего пользования ООО «ИНК» к инфраструктуре ОАО «РЖД» на станции Лена-Восточная» Этап 1. Инфраструктура общего пользования»

Земельные участки, учтённые в Едином государственном реестре недвижимости:

38:18:070101:370 — граница существующего земельного участка, его кадастровый номер

38:18:070101 — граница и номер кадастрового квартала

1 — порядковый номер земельного участка
•13 — поворотная точка земельного участка, номер поворотной точки земельного участка

Образуемые и (или) изменяемые земельные участки:

обозначение земельного участка

границы образуемого земельного участка/образуемой части земельного участка в границах зоны размещения линейного объекта

:ЗУ1 — условный номер образуемого земельного участка в границах зоны размещения линейного объекта

:334/чзу1 — условный номер образуемой части земельного участка в границах зоны размещения линейного объекта

Земельные участки, не требующие образования, в пределах границ планируемого элемента планировочной структуры:

обозначение земельного участка

границы земельного участка в границах зоны размещения линейного объекта

Изм.	Кол.уч.	Лист	№ док.	Подп.	Дата
Разработал		Самойлова Е.А.			02.23
		Сухарев Д.В.			02.23
Проверил		Петренко В.В.			02.23
Н. контроль		Роголёва Е.Н.			02.23

Иркутская область

Документация по планировке территории (Проект планировки территории и проект межевания территории) для размещения объекта «Присоединение железнодорожного пути необщего пользования ООО «ИНК» к инфраструктуре ОАО «РЖД» на станции Лена-Восточная» Этап 1. Инфраструктура общего пользования»

Заказчик: ИРКУТСКАЯ НЕФТЯНАЯ КОМПАНИЯ

Стадия	Лист	Листов
П	6	15

Чертёж межевания территории

М 1:1000

ООО "СЕРВИСТА"
Иркутск, ул. Байкальская, дом 105А, оф. 505

Документация по планировке территории (проект межевания территории) для размещения объекта
«Присоединение железнодорожного пути необщего пользования ООО «ИНК» к инфраструктуре ОАО «РЖД» на станции Лена-Восточная» Этап 1. Инфраструктура общего пользования»
Чертеж межевания территории

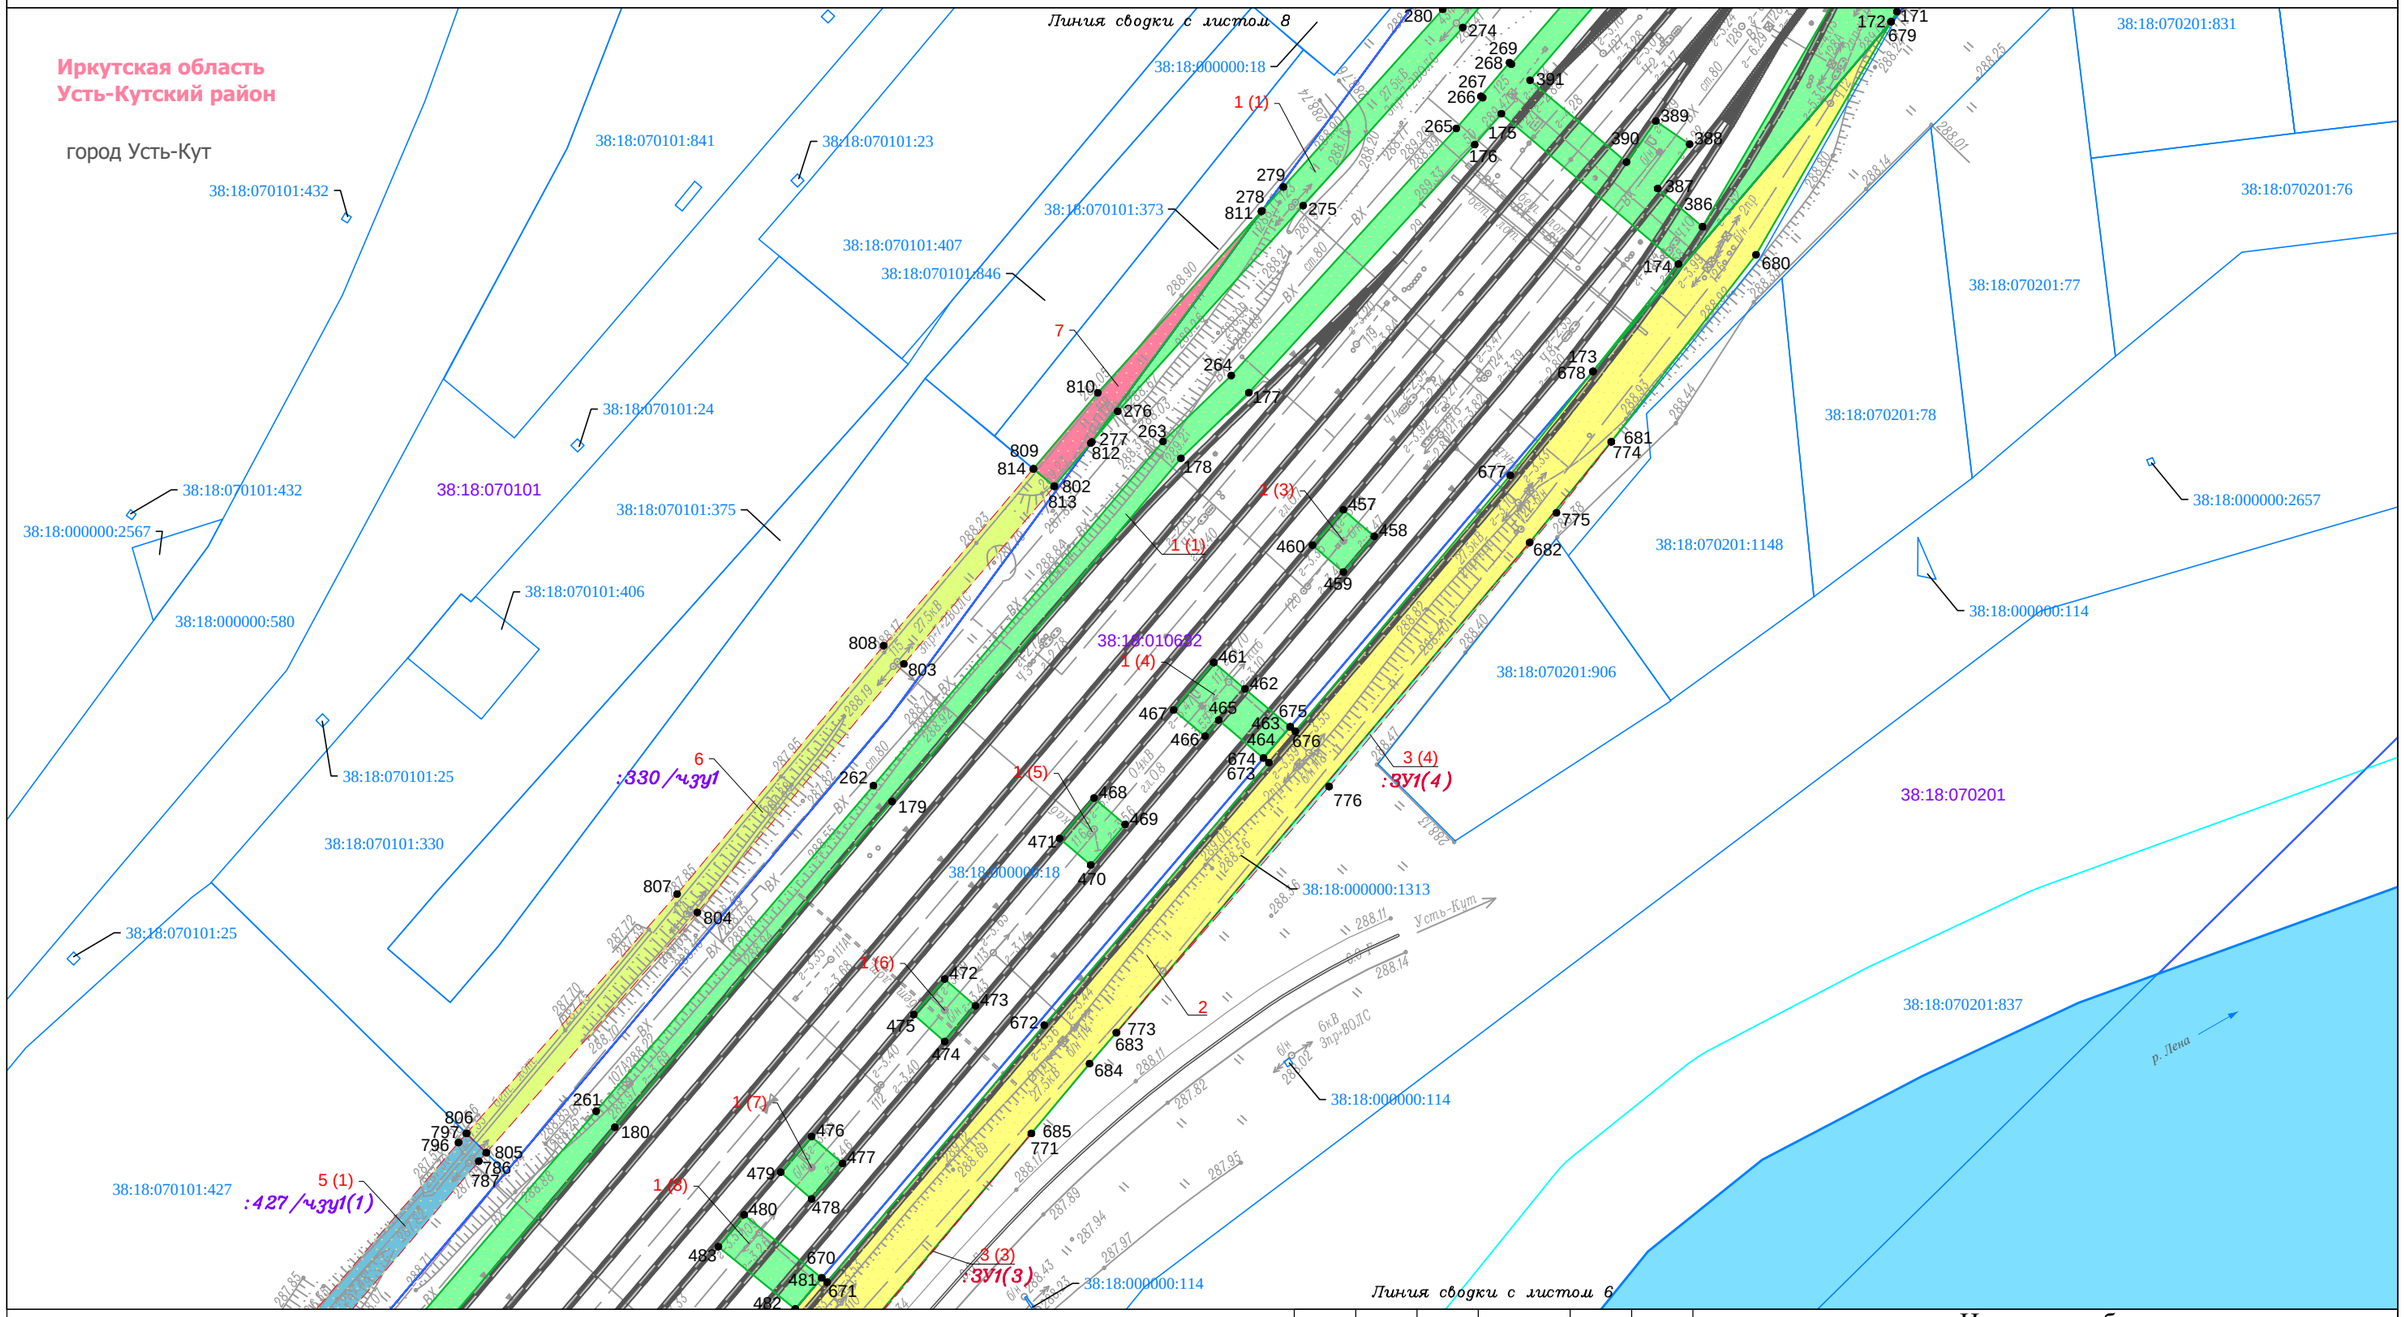

Условные обозначения:

- граница населенного пункта
- железнодорожные пути
- реки

Существующие элементы планировочной структуры:

- территория, предназначенная для размещения линейного объекта (зоны планируемого размещения линейного объекта) «Строительство железнодорожного пути необщего пользования ООО «Иркутская нефтяная компания» к станции Лена Восточная»
- территория общего пользования (береговая полоса)

Элементы улично-дорожной сети:

- дорога обычного типа в населенном пункте

Планируемые элементы планировочной структуры:

- территория, предназначенная для размещения линейного объекта «Присоединение железнодорожного пути необщего пользования ООО «ИНК» к инфраструктуре ОАО «РЖД» на станции Лена-Восточная» Этап 1. Инфраструктура общего пользования»

Земельные участки, учтённые в Едином государственном реестре недвижимости:

- 38:18:070101:370 — граница существующего земельного участка, его кадастровый номер
- 38:18:070101 — граница и номер кадастрового квартала

- 1 • 13 — порядковый номер земельного участка; поворотная точка земельного участка, номер поворотной точки земельного участка

Образуемые и (или) изменяемые земельные участки:

- обозначение земельного участка
- границы образуемого земельного участка/образуемой части земельного участка в границах зоны размещения линейного объекта
- :ЗУ1 — условный номер образуемого земельного участка в границах зоны размещения линейного объекта
- :334 /чзу1 — условный номер образуемой части земельного участка в границах зоны размещения линейного объекта

Земельные участки, не требующие образования, в пределах границ планируемого элемента планировочной структуры:

- обозначение земельного участка
- границы земельного участка в границах зоны размещения линейного объекта

Изм.	Кол.уч.	Лист	№ док.	Подп.	Дата
Разработал		Самойлова Е.А.			02.23
		Сухарев Д.В.			02.23
Проверил		Петренко В.В.			02.23
Н. контроль		Роголёва Е.Н.			02.23

Иркутская область

Документация по планировке территории (Проект планировки территории и проект межевания территории) для размещения объекта «Присоединение железнодорожного пути необщего пользования ООО «ИНК» к инфраструктуре ОАО «РЖД» на станции Лена-Восточная» Этап 1. Инфраструктура общего пользования»

Заказчик: ИРКУТСКАЯ НЕФТЯНАЯ КОМПАНИЯ

Стадия	Лист	Листов
П	7	15

Чертёж межевания территории

М 1:1000

ООО "СЕРВИСТА"
Иркутск, ул. Байкальская, дом 105А, оф. 505

Документация по планировке территории (проект межевания территории) для размещения объекта
«Присоединение железнодорожного пути необщего пользования ООО «ИНК» к инфраструктуре ОАО «РЖД» на станции Лена-Восточная» Этап 1. Инфраструктура общего пользования»
Чертеж межевания территории

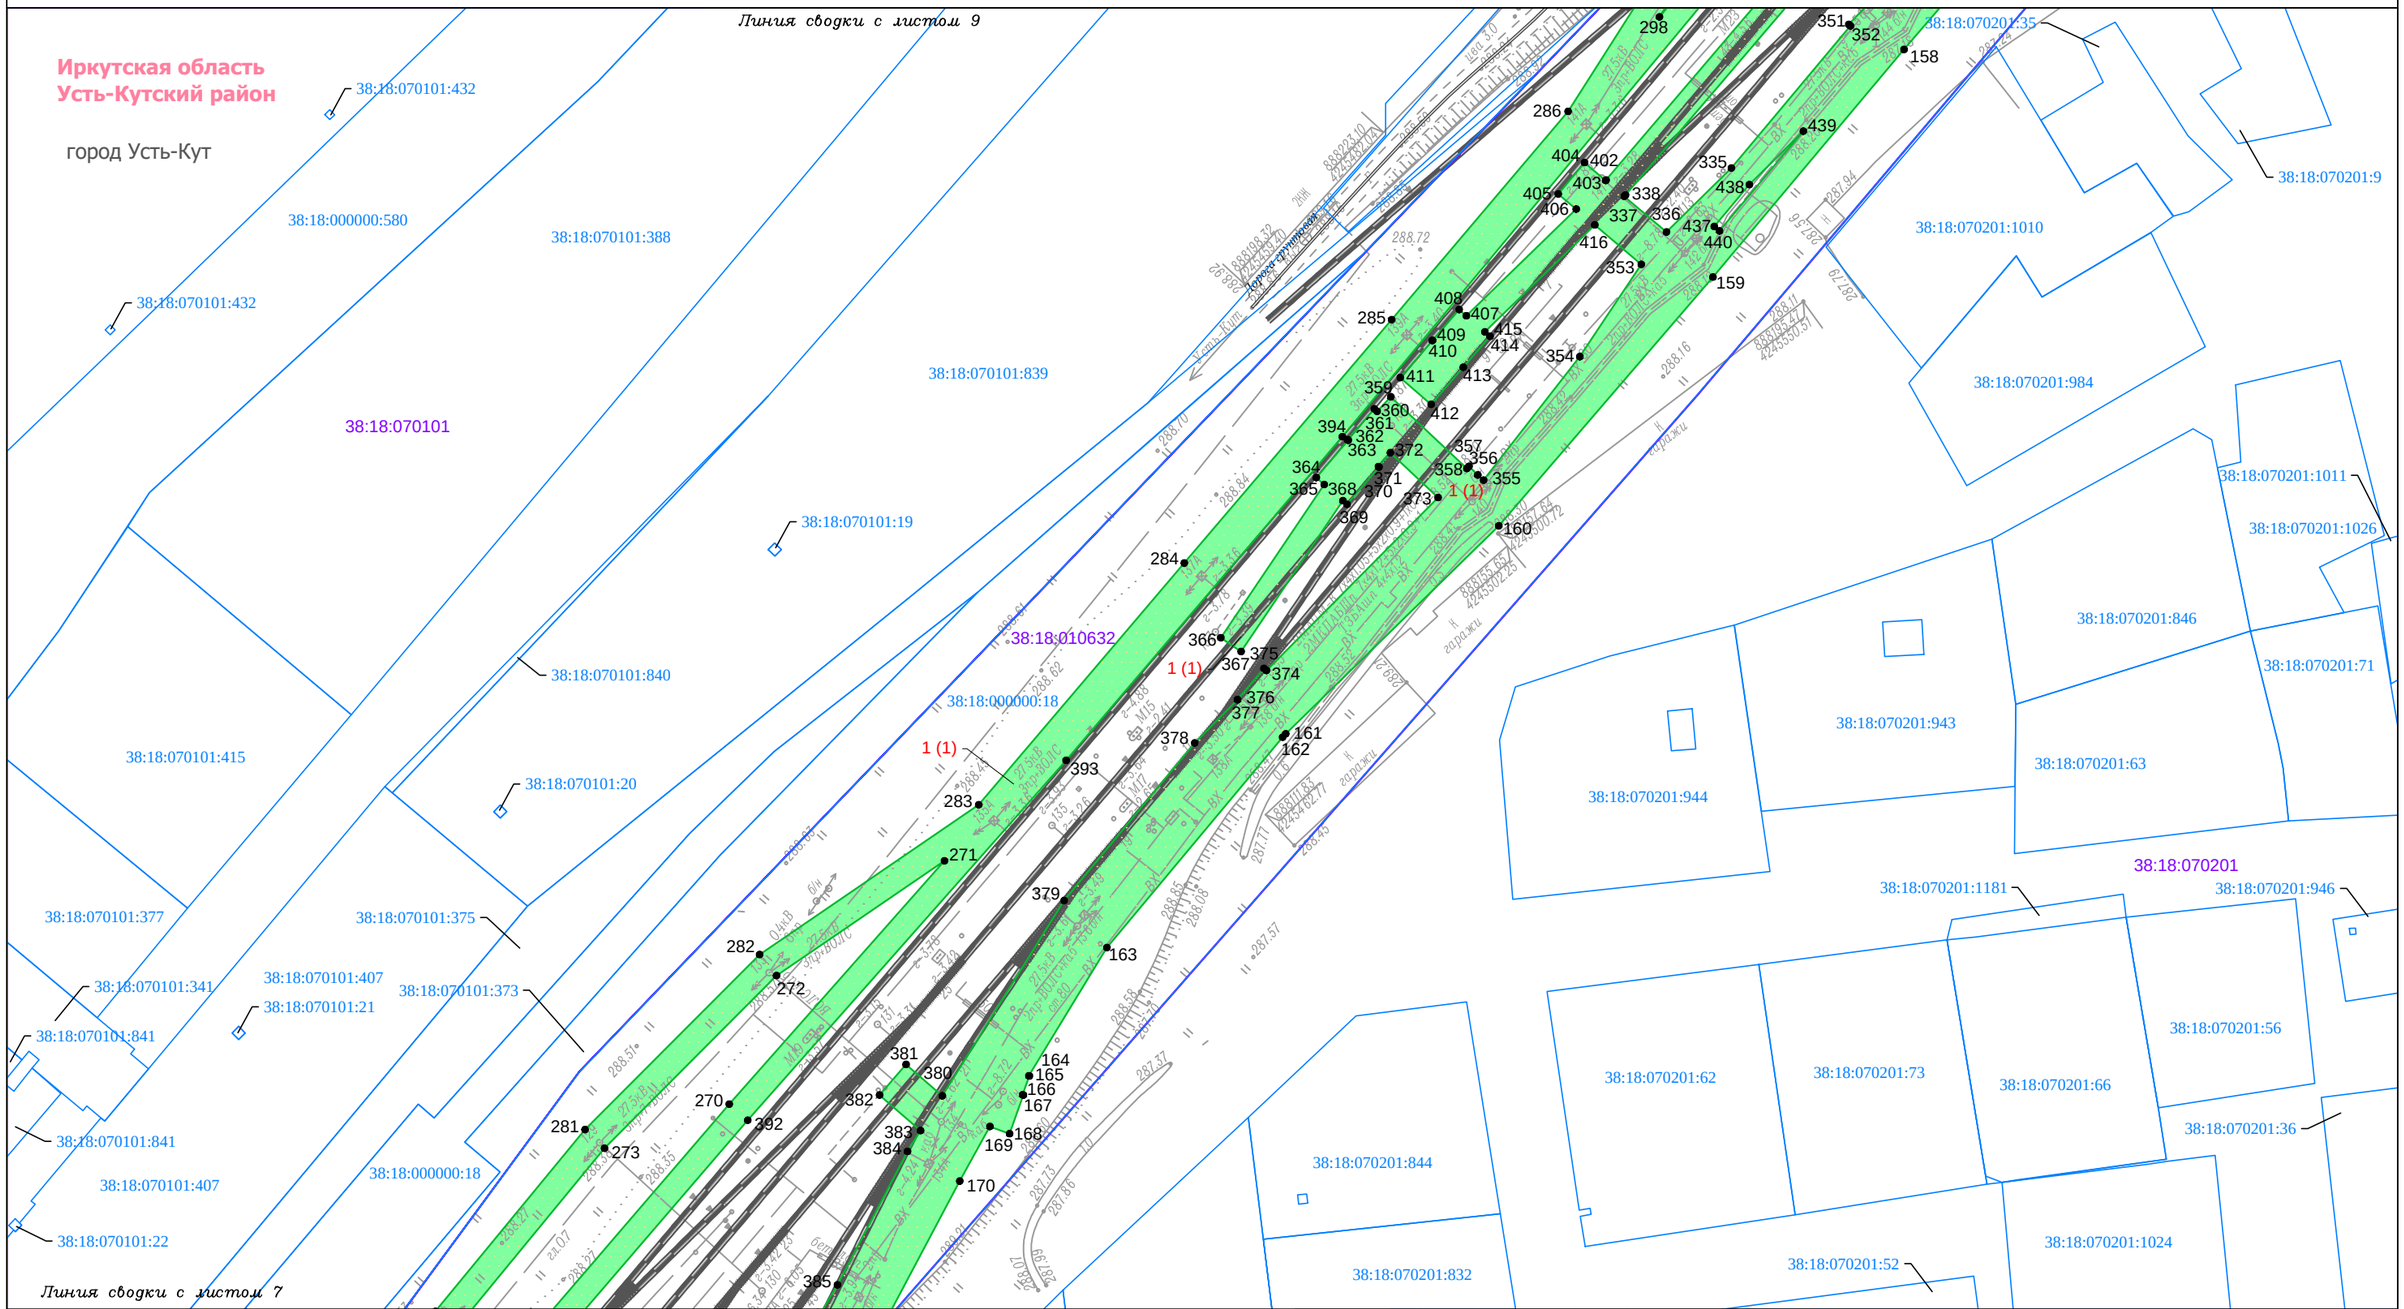

Условные обозначения:

- граница населенного пункта
- железнодорожные пути
- реки

Существующие элементы планировочной структуры:

- территория, предназначенная для размещения линейного объекта (зоны планируемого размещения линейного объекта) «Строительство железнодорожного пути необщего пользования ООО «Иркутская нефтяная компания» к станции Лена Восточная»
- территория общего пользования (береговая полоса)

Элементы улично-дорожной сети:

- дорога обычного типа в населенном пункте

Планируемые элементы планировочной структуры:

- территория, предназначенная для размещения линейного объекта «Присоединение железнодорожного пути необщего пользования ООО «ИНК» к инфраструктуре ОАО «РЖД» на станции Лена-Восточная» Этап 1. Инфраструктура общего пользования»

Земельные участки, учтённые в Едином государственном реестре недвижимости:

- 38:18:070101:370 — граница существующего земельного участка, его кадастровый номер
- 38:18:070101 — граница и номер кадастрового квартала

- 1 • 13 — порядковый номер земельного участка; поворотная точка земельного участка, номер поворотной точки земельного участка

Образуемые и (или) изменяемые земельные участки:

- обозначение земельного участка
- границы образуемого земельного участка/образуемой части земельного участка в границах зоны размещения линейного объекта
- :ЗУ1 — условный номер образуемого земельного участка в границах зоны размещения линейного объекта
- :334/чзу1 — условный номер образуемой части земельного участка в границах зоны размещения линейного объекта

Земельные участки, не требующие образования, в пределах границ планируемого элемента планировочной структуры:

- обозначение земельного участка
- границы земельного участка в границах зоны размещения линейного объекта

Изм.	Кол.уч.	Лист	№ док.	Подп.	Дата
Разработал		Самойлова Е.А.			02.23
		Сухарев Д.В.			02.23
Проверил		Петренко В.В.			02.23
Н. контроль		Роголёва Е.Н.			02.23

Иркутская область

Документация по планировке территории (Проект планировки территории и проект межевания территории) для размещения объекта «Присоединение железнодорожного пути необщего пользования ООО «ИНК» к инфраструктуре ОАО «РЖД» на станции Лена-Восточная» Этап 1. Инфраструктура общего пользования»

Заказчик: ИРКУТСКАЯ НЕФТЯНАЯ КОМПАНИЯ

Стадия	Лист	Листов
П	8	15

Чертёж межевания территории

М 1:1000

ООО "СЕРВИСТА"
Иркутск, ул. Байкальская, дом 105А, оф. 505

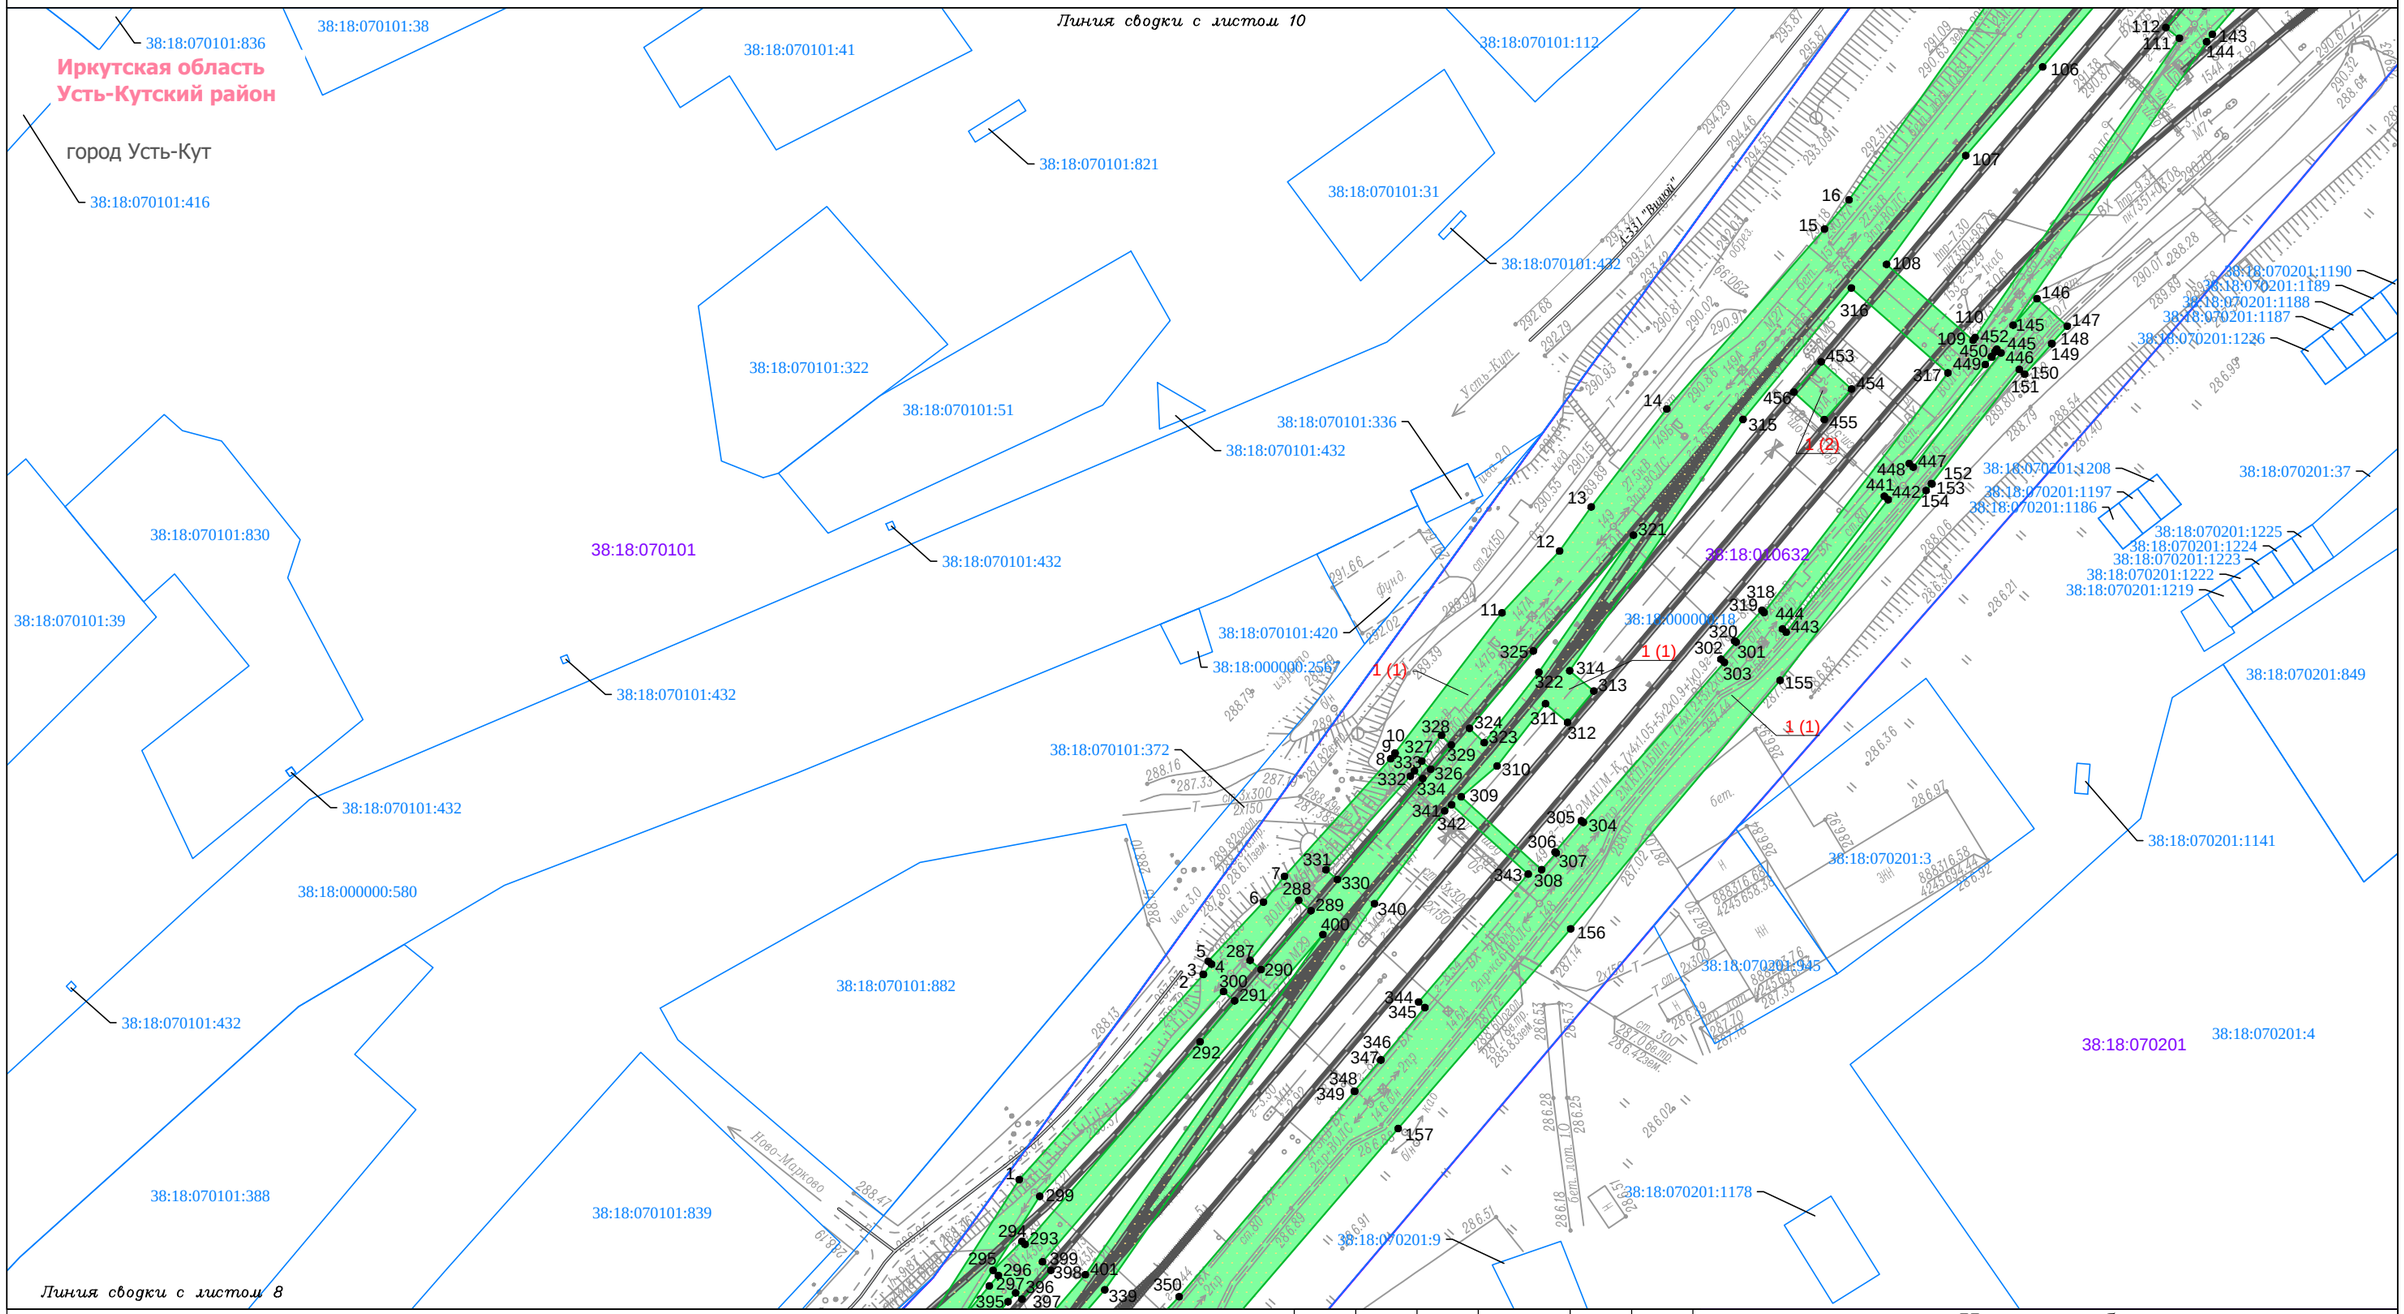

Условные обозначения:

- граница населенного пункта
- железнодорожные пути
- реки

Существующие элементы планировочной структуры:

- территория, предназначенная для размещения линейного объекта (зоны планируемого размещения линейного объекта) «Строительство железнодорожного пути необщего пользования ООО «Иркутская нефтяная компания» к станции Лена Восточная»
- территория общего пользования (береговая полоса)

Элементы улично-дорожной сети:

- дорога обычного типа в населенном пункте

Планируемые элементы планировочной структуры:

- территория, предназначенная для размещения линейного объекта «Присоединение железнодорожного пути необщего пользования ООО «ИНК» к инфраструктуре ОАО «РЖД» на станции Лена-Восточная» Этап 1. Инфраструктура общего пользования»

Земельные участки, учтённые в Едином государственном реестре недвижимости:

- 38:18:070101:370 — граница существующего земельного участка, его кадастровый номер
- 38:18:070101 — граница и номер кадастрового квартала

- 1 • 13 — порядковый номер земельного участка; поворотная точка земельного участка, номер поворотной точки земельного участка

Образуемые и (или) изменяемые земельные участки:

- обозначение земельного участка
- границы образуемого земельного участка/образуемой части земельного участка в границах зоны размещения линейного объекта
- :ЗУ1 — условный номер образуемого земельного участка в границах зоны размещения линейного объекта
- :334/чзу1 — условный номер образуемой части земельного участка в границах зоны размещения линейного объекта

Земельные участки, не требующие образования, в пределах границ планируемого элемента планировочной структуры:

- обозначение земельного участка
- границы земельного участка в границах зоны размещения линейного объекта

Изм.	Кол.уч.	Лист	№ док.	Подп.	Дата
Разработал		Самойлова Е.А.			02.23
		Сухарев Д.В.			02.23
Проверил		Петренко В.В.			02.23
Н. контроль		Роголёва Е.Н.			02.23

Иркутская область

Документация по планировке территории (Проект планировки территории и проект межевания территории) для размещения объекта «Присоединение железнодорожного пути необщего пользования ООО «ИНК» к инфраструктуре ОАО «РЖД» на станции Лена-Восточная» Этап 1. Инфраструктура общего пользования»

Заказчик: ИРКУТСКАЯ НЕФТЯНАЯ КОМПАНИЯ

Стадия	Лист	Листов
П	9	15

Чертёж межевания территории

М 1:1000

ООО "СЕРВИСТА"
Иркутск, ул. Байкальская, дом 105А, оф. 505

Документация по планировке территории (проект межевания территории) для размещения объекта
«Присоединение железнодорожного пути необщего пользования ООО «ИНК» к инфраструктуре ОАО «РЖД» на станции Лена-Восточная» Этап 1. Инфраструктура общего пользования»
Чертеж межевания территории

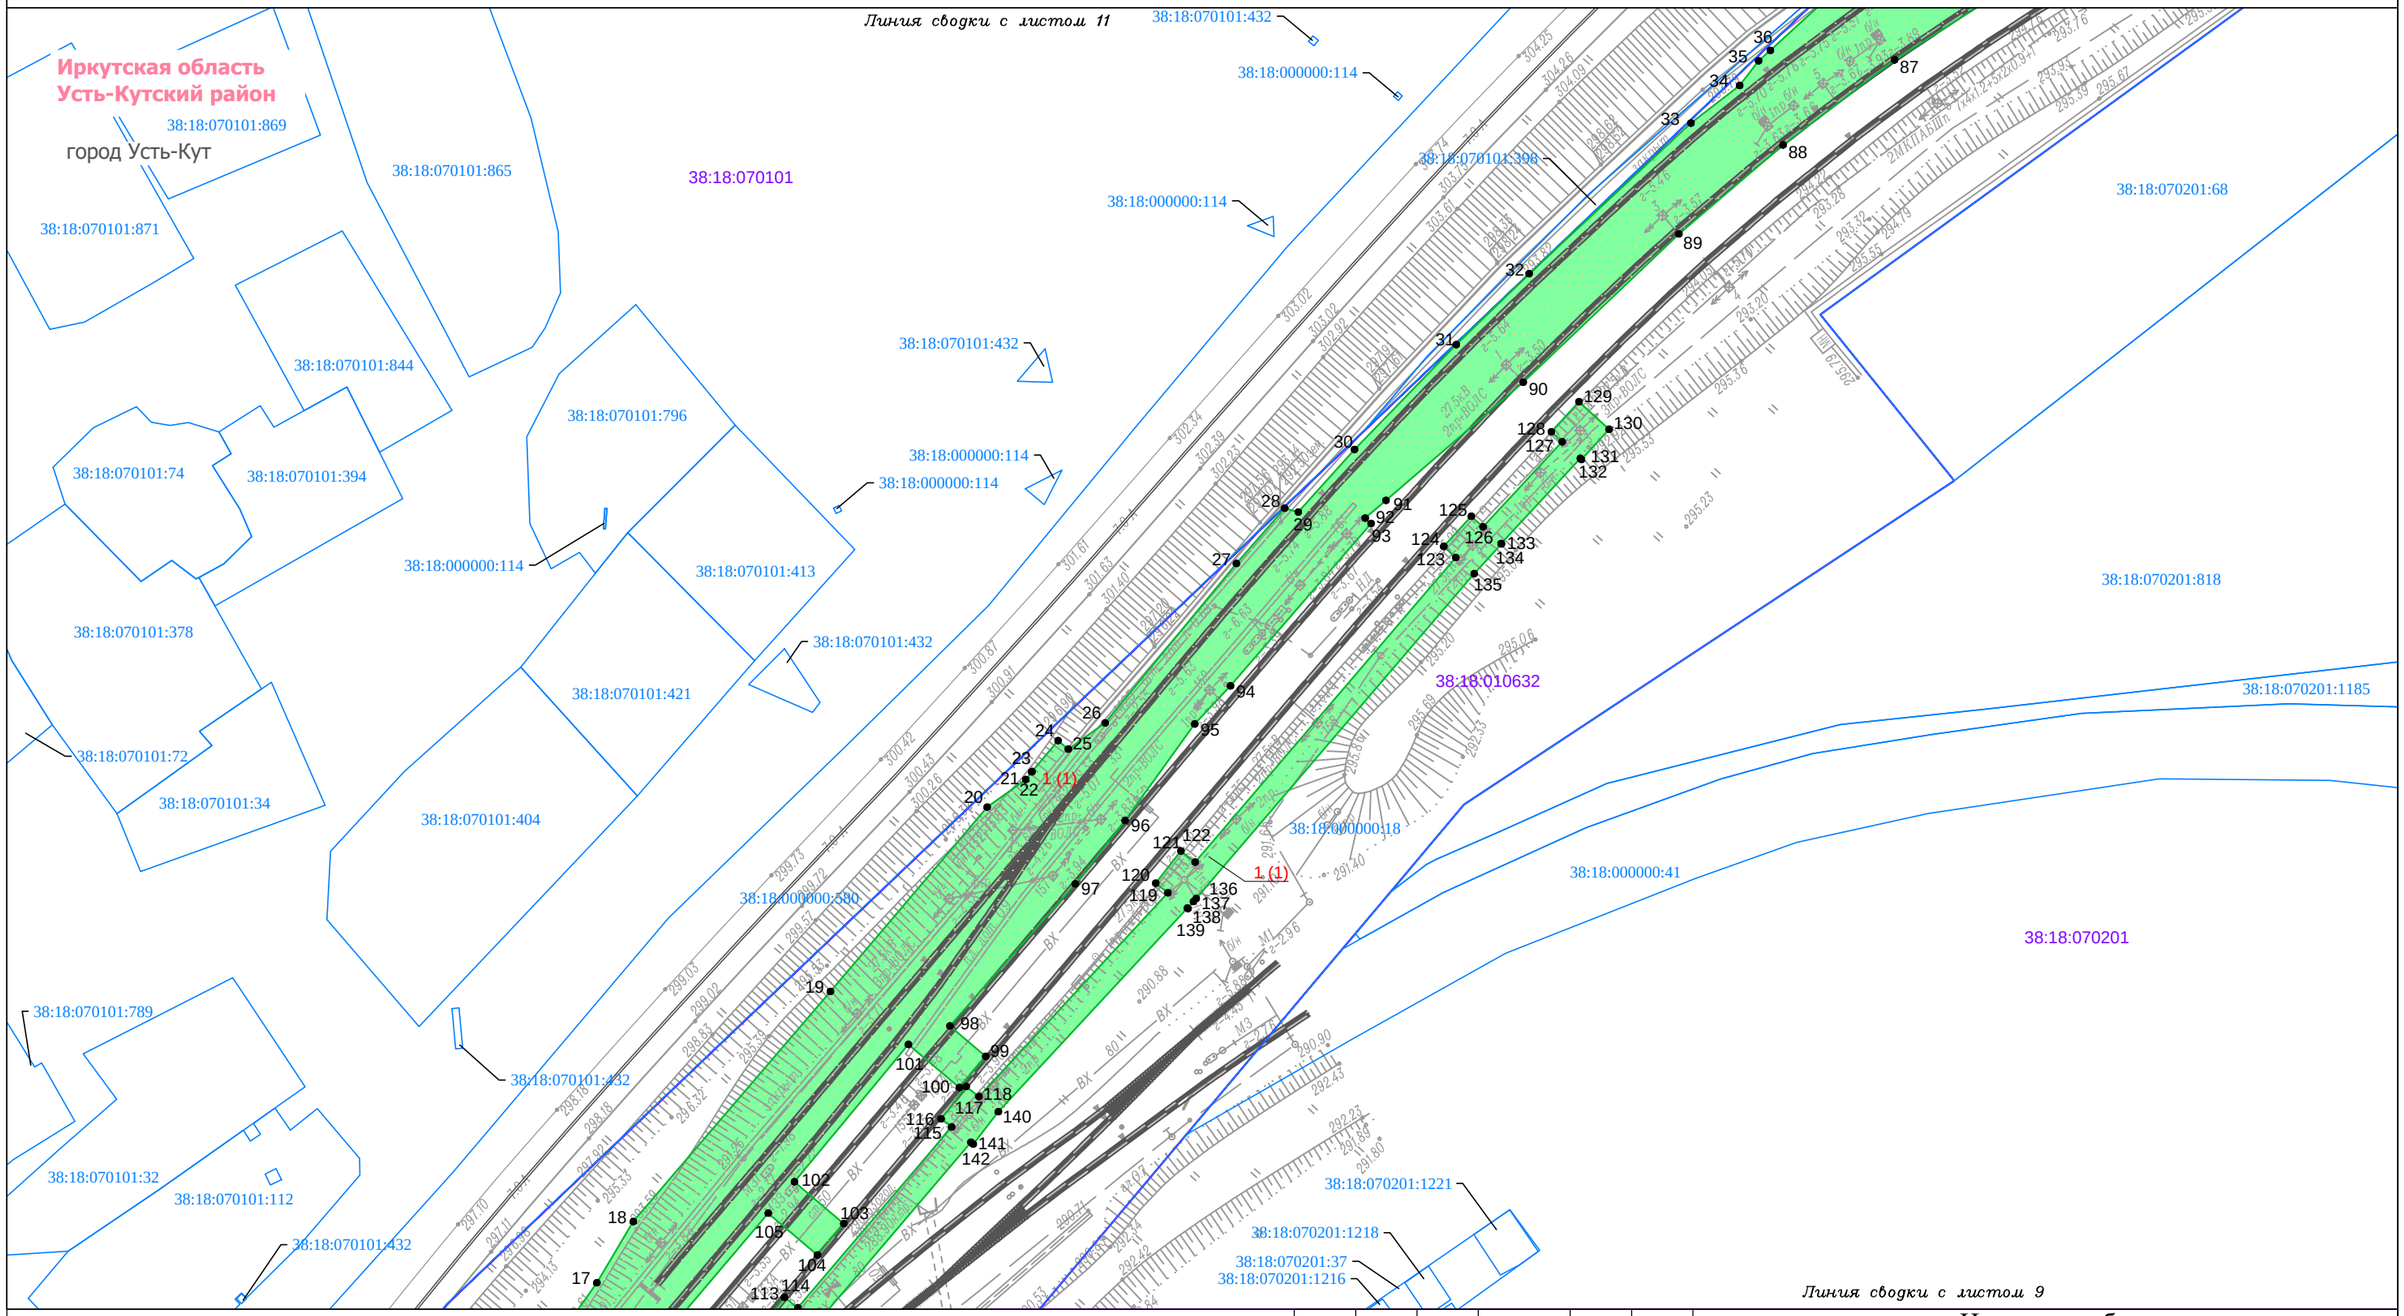

Условные обозначения:

- граница населенного пункта
- железнодорожные пути
- реки

Существующие элементы планировочной структуры:

- территория, предназначенная для размещения линейного объекта (зоны планируемого размещения линейного объекта) «Строительство железнодорожного пути необщего пользования ООО «Иркутская нефтяная компания» к станции Лена Восточная»
- территория общего пользования (береговая полоса)

Элементы улично-дорожной сети:

- дорога обычного типа в населенном пункте

Планируемые элементы планировочной структуры:

- территория, предназначенная для размещения линейного объекта «Присоединение железнодорожного пути необщего пользования ООО «ИНК» к инфраструктуре ОАО «РЖД» на станции Лена-Восточная» Этап 1. Инфраструктура общего пользования»

Земельные участки, учтённые в Едином государственном реестре недвижимости:

- 38:18:070101:370 — граница существующего земельного участка, его кадастровый номер
- 38:18:070101 — граница и номер кадастрового квартала

- 1 / 13 — порядковый номер земельного участка / поворотная точка земельного участка, номер поворотной точки земельного участка

Образуемые и (или) изменяемые земельные участки:

- обозначение земельного участка
- границы образуемого земельного участка/образуемой части земельного участка в границах зоны размещения линейного объекта
- :ЗУ1 — условный номер образуемого земельного участка в границах зоны размещения линейного объекта
- :334/чзу1 — условный номер образуемой части земельного участка в границах зоны размещения линейного объекта

Земельные участки, не требующие образования, в пределах границ планируемого элемента планировочной структуры:

- обозначение земельного участка
- границы земельного участка в границах зоны размещения линейного объекта

Изм.	Кол.уч.	Лист	№ док.	Подп.	Дата
Разработал		Самойлова Е.А.			02.23
		Сухарев Д.В.			02.23
Проверил		Петренко В.В.			02.23
Н. контроль		Роголёва Е.Н.			02.23

Иркутская область

Документация по планировке территории (Проект планировки территории и проект межевания территории) для размещения объекта «Присоединение железнодорожного пути необщего пользования ООО «ИНК» к инфраструктуре ОАО «РЖД» на станции Лена-Восточная» Этап 1. Инфраструктура общего пользования»

Заказчик: ИРКУТСКАЯ НЕФТЯНАЯ КОМПАНИЯ

Стадия	Лист	Листов
П	10	15

Чертёж межевания территории

М 1:1000

ООО "СЕРВИСТА"
Иркутск, ул. Байкальская, дом 105А, оф. 505

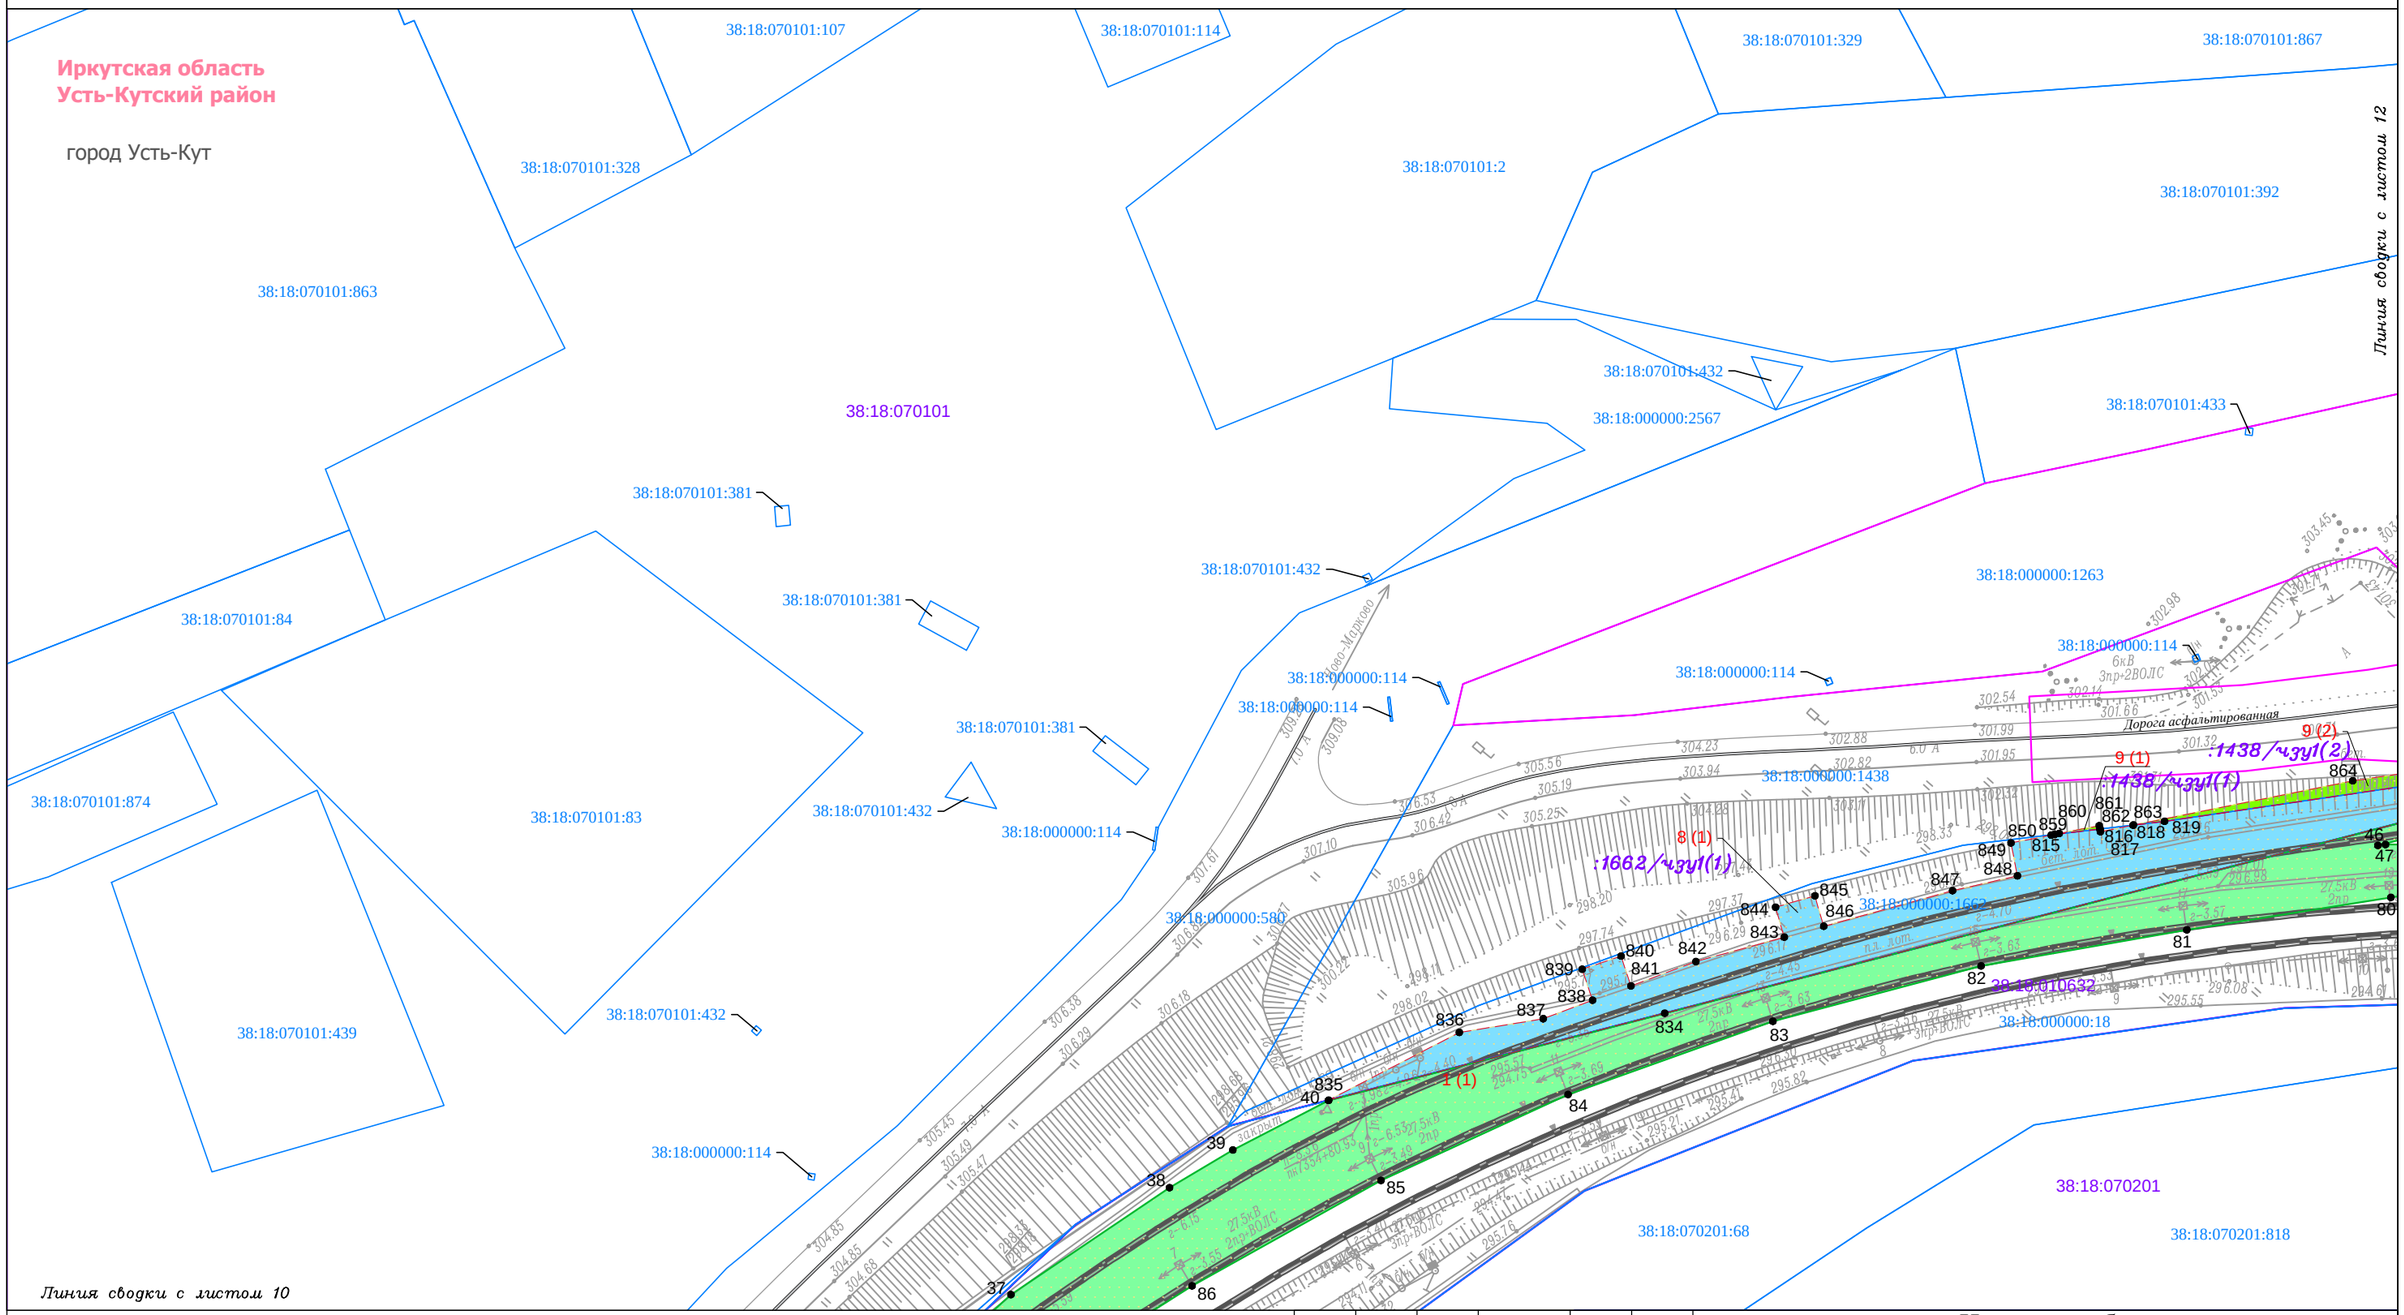

Условные обозначения:

- граница населенного пункта
- железнодорожные пути
- реки

Существующие элементы планировочной структуры:

- территория, предназначенная для размещения линейного объекта (зоны планируемого размещения линейного объекта) «Строительство железнодорожного пути необщего пользования ООО «Иркутская нефтяная компания» к станции Лена Восточная»
- территория общего пользования (береговая полоса)

Элементы улично-дорожной сети:

- дорога обычного типа в населенном пункте

Планируемые элементы планировочной структуры:

- территория, предназначенная для размещения линейного объекта «Присоединение железнодорожного пути необщего пользования ООО «ИНК» к инфраструктуре ОАО «РЖД» на станции Лена-Восточная» Этап 1. Инфраструктура общего пользования»

Земельные участки, учтённые в Едином государственном реестре недвижимости:

- 38:18:070101:370 — граница существующего земельного участка, его кадастровый номер
- 38:18:070101 — граница и номер кадастрового квартала

- 1 — порядковый номер земельного участка
- •13 — поворотная точка земельного участка, номер поворотной точки земельного участка

Образуемые и (или) изменяемые земельные участки:

- обозначение земельного участка
- границы образуемого земельного участка/образуемой части земельного участка в границах зоны размещения линейного объекта
- :ЗУ1 — условный номер образуемого земельного участка в границах зоны размещения линейного объекта
- :334/чзу1 — условный номер образуемой части земельного участка в границах зоны размещения линейного объекта

Земельные участки, не требующие образования, в пределах границ планируемого элемента планировочной структуры:

- обозначение земельного участка
- границы земельного участка в границах зоны размещения линейного объекта

Изм.	Кол.уч.	Лист	№ док.	Подп.	Дата
Разработал		Самойлова Е.А.			02.23
		Сухарев Д.В.			02.23
Проверил		Петренко В.В.			02.23
Н. контроль		Роголёва Е.Н.			02.23

Иркутская область

Документация по планировке территории (Проект планировки территории и проект межевания территории) для размещения объекта «Присоединение железнодорожного пути необщего пользования ООО «ИНК» к инфраструктуре ОАО «РЖД» на станции Лена-Восточная» Этап 1. Инфраструктура общего пользования»

Заказчик: ИРКУТСКАЯ НЕФТЯНАЯ КОМПАНИЯ

Стадия	Лист	Листов
П	11	15

Чертёж межевания территории

М 1:1000

ООО "СЕРВИСТА"
Иркутск, ул. Байкальская, дом 105А, оф. 505

Документация по планировке территории (проект межевания территории) для размещения объекта
«Присоединение железнодорожного пути необщего пользования ООО «ИНК» к инфраструктуре ОАО «РЖД» на станции Лена-Восточная» Этап 1. Инфраструктура общего пользования»
Чертеж межевания территории

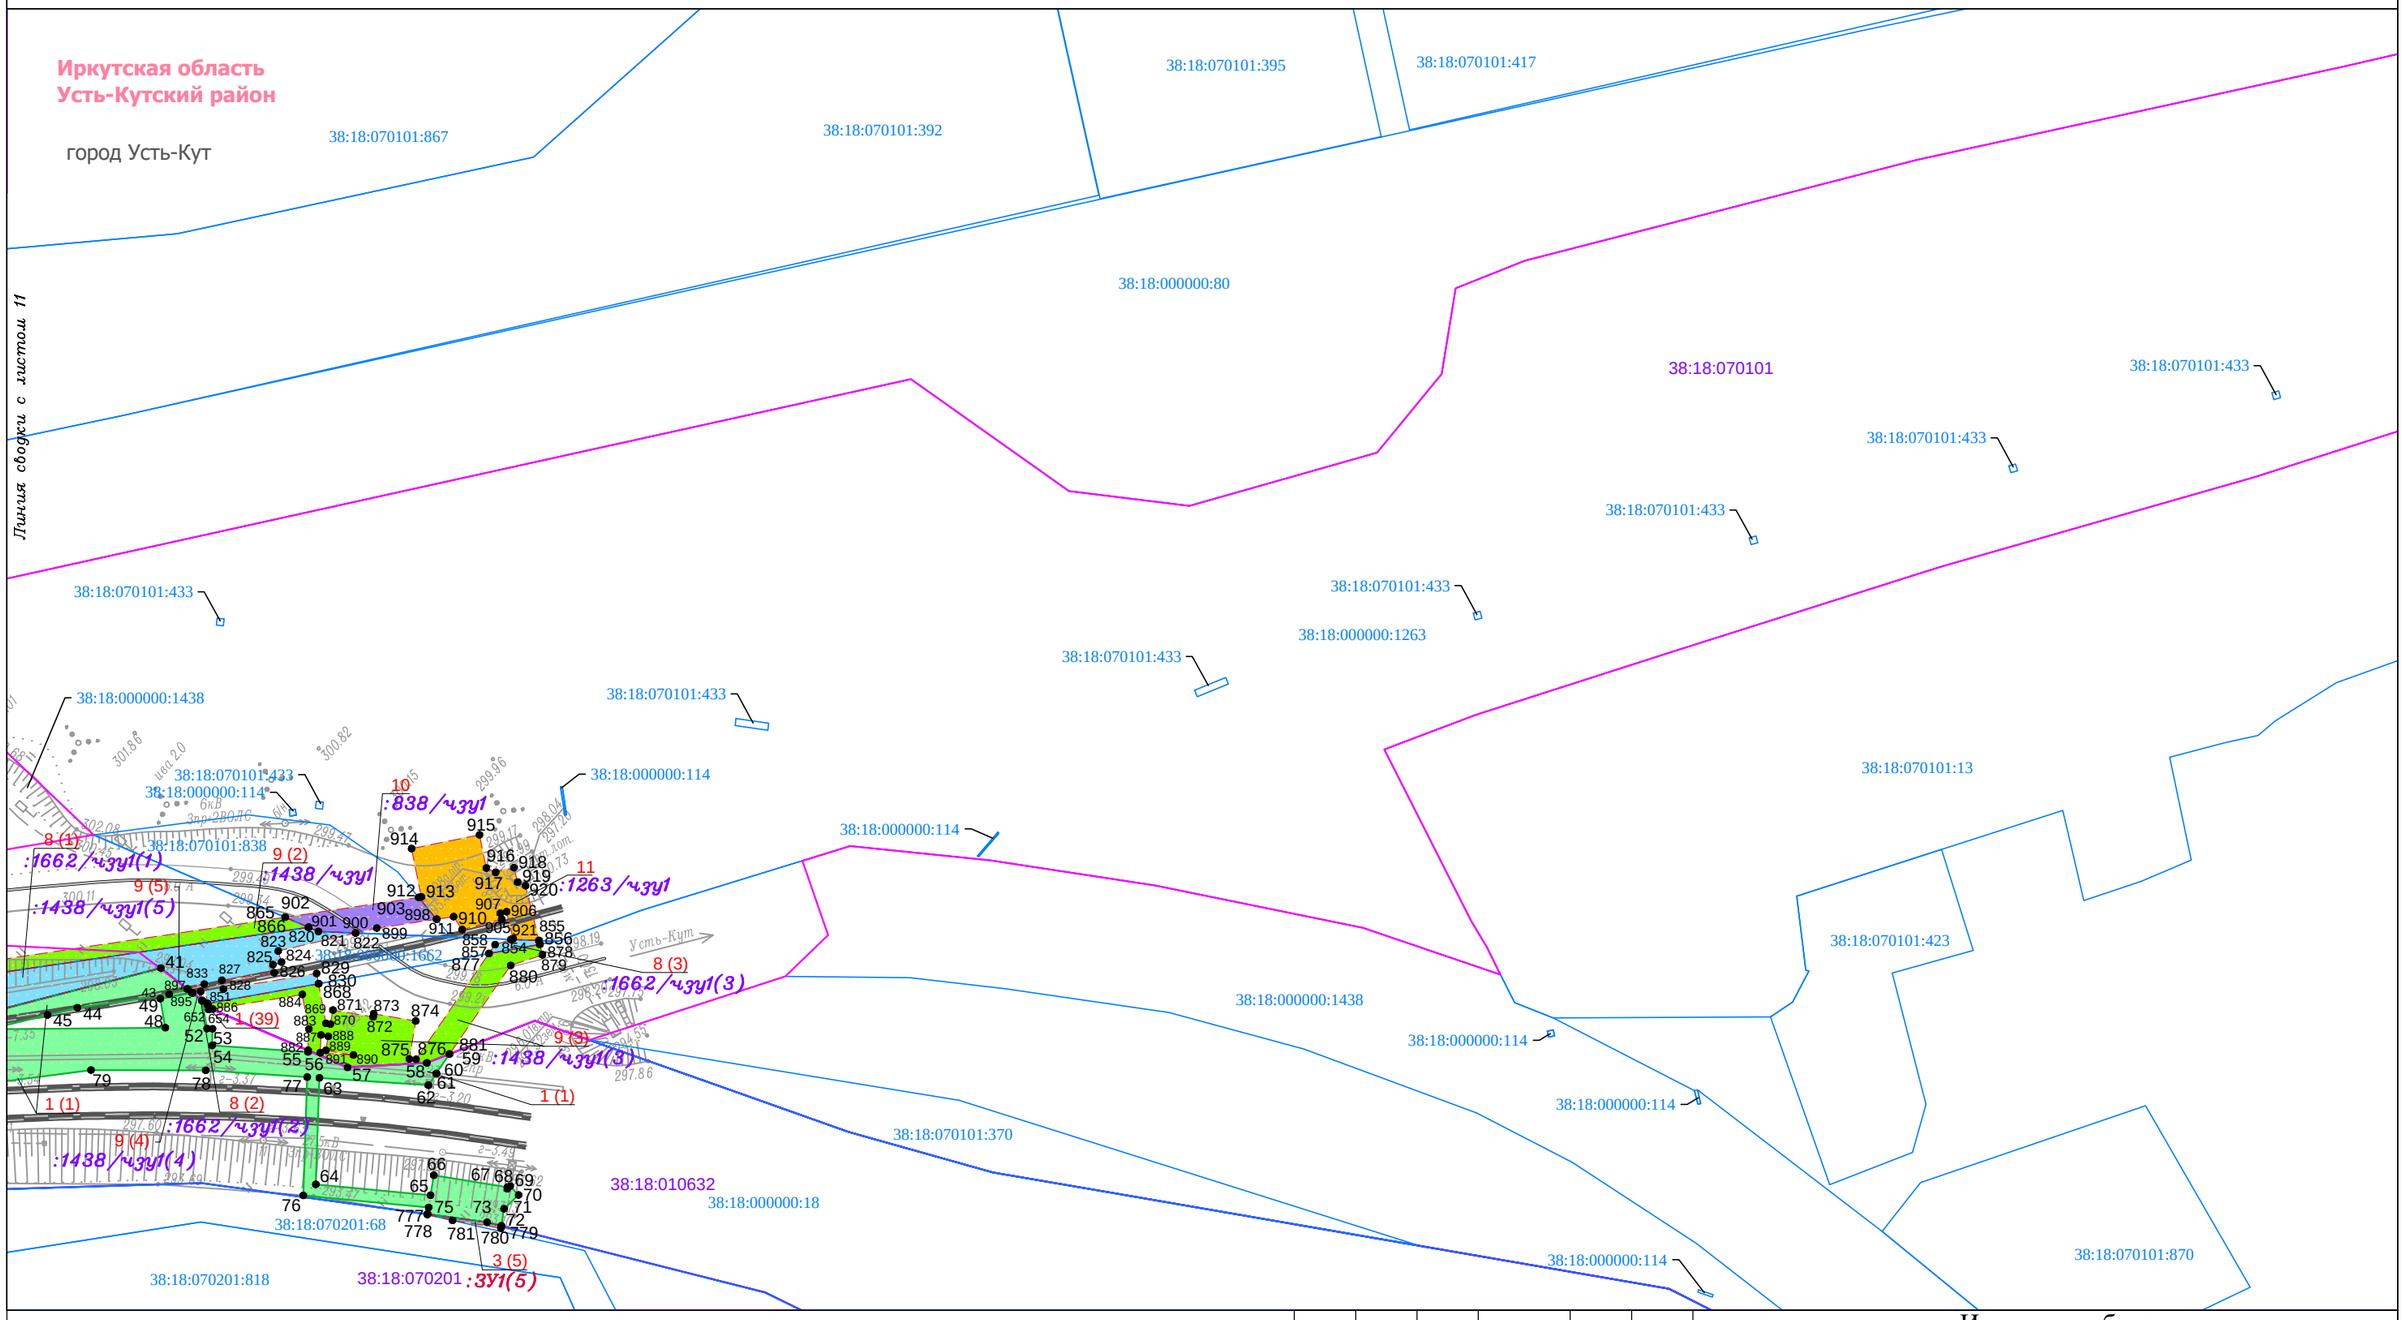

Условные обозначения:

- граница населенного пункта
- железнодорожные пути
- реки

Существующие элементы планировочной структуры:

- территория, предназначенная для размещения линейного объекта (зоны планируемого размещения линейного объекта) «Строительство железнодорожного пути необщего пользования ООО «Иркутская нефтяная компания» к станции Лена Восточная»
- территория общего пользования (береговая полоса)

Элементы улично-дорожной сети:

- дорога обычного типа в населенном пункте

Планируемые элементы планировочной структуры:

- территория, предназначенная для размещения линейного объекта «Присоединение железнодорожного пути необщего пользования ООО «ИНК» к инфраструктуре ОАО «РЖД» на станции Лена-Восточная» Этап 1. Инфраструктура общего пользования»

Земельные участки, учтённые в Едином государственном реестре недвижимости:

- 38:18:070101:370 — граница существующего земельного участка, его кадастровый номер
- 38:18:070101 — граница и номер кадастрового квартала

- 1 — порядковый номер земельного участка
- •13 — поворотная точка земельного участка, номер поворотной точки земельного участка

Образуемые и (или) изменяемые земельные участки:

- обозначение земельного участка
- границы образуемого земельного участка/образуемой части земельного участка в границах зоны размещения линейного объекта
- :ЗУ1 — условный номер образуемого земельного участка в границах зоны размещения линейного объекта
- :334/чзу1 — условный номер образуемой части земельного участка в границах зоны размещения линейного объекта

Земельные участки, не требующие образования, в пределах границ планируемого элемента планировочной структуры:

- обозначение земельного участка
- границы земельного участка в границах зоны размещения линейного объекта

Изм.	Кол.уч.	Лист	№ док.	Подп.	Дата
Разработал		Самойлова Е.А.			02.23
		Сухарев Д.В.			02.23
Проверил		Петренко В.В.			02.23
Н. контроль		Роголёва Е.Н.			02.23

Иркутская область

Документация по планировке территории (Проект планировки территории и проект межевания территории) для размещения объекта «Присоединение железнодорожного пути необщего пользования ООО «ИНК» к инфраструктуре ОАО «РЖД» на станции Лена-Восточная» Этап 1. Инфраструктура общего пользования»

Заказчик: ИРКУТСКАЯ НЕФТЯНАЯ КОМПАНИЯ

Стадия	Лист	Листов
П	12	15

Чертёж межевания территории

М 1:1000

ООО "СЕРВИСТА"
Иркутск, ул. Байкальская, дом 105А, оф. 505

Документация по планировке территории (проект межевания территории) для размещения объекта
«Присоединение железнодорожного пути необщего пользования ООО «ИНК» к инфраструктуре ОАО «РЖД» на станции Лена-Восточная» Этап 1. Инфраструктура общего пользования»
Приложение к чертежу межевания территории

Перечень координат характерных точек земельных участков в границах зоны размещения линейного объекта (система координат МСК-38, зона 4)

№	X	Y	№	X	Y	№	X	Y	№	X	Y	№	X	Y	№	X	Y	№	X	Y
1(1)			53	888743.93	4246158.49	106	888445.97	4245703.31	159	888199.48	4245535.77	212	887627.26	4244967.37	265	888011.45	4245329.64	312	888339.11	4245625.82
1	888264.58	4245536.40	54	888741.20	4246158.45	107	888431.52	4245690.75	160	888158.92	4245500.83	213	887609.89	4244952.30	266	888016.45	4245333.93	313	888344.23	4245630.11
2	888298.01	4245566.43	55	888740.14	4246174.09	108	888413.79	4245677.84	161	888125.01	4245466.09	214	887609.78	4244952.43	267	888016.68	4245333.65	314	888347.54	4245626.17
3	888298.05	4245566.40	56	888740.37	4246174.10	109	888401.43	4245691.96	162	888124.47	4245465.58	215	887606.85	4244949.94	268	888022.17	4245338.31	315	888388.50	4245654.44
4	888299.69	4245567.77	57	888737.62	4246180.53	110	888401.85	4245692.28	163	888090.18	4245436.92	216	887606.98	4244949.78	269	888021.91	4245338.62	316	888409.94	4245672.11
5	888300.18	4245567.22	58	888738.35	4246193.46	111	888450.66	4245725.61	164	888069.26	4245424.20	217	887600.35	4244944.14	270	888064.66	4245375.33	317	888396.09	4245687.86
6	888309.82	4245576.24	59	888739.79	4246197.16	112	888452.39	4245723.40	165	888069.23	4245424.29	218	887600.41	4244944.08	271	888104.32	4245410.44	318	888357.04	4245657.89
7	888314.02	4245579.65	60	888736.63	4246194.98	113	888457.64	4245727.50	166	888066.16	4245423.19	219	887599.14	4244942.97	272	888085.60	4245383.05	319	888357.38	4245657.52
8	888333.17	4245596.98	61	888736.60	4246195.02	114	888455.93	4245729.69	167	888066.11	4245423.31	220	887608.49	4244931.97	273	888057.45	4245354.99	320	888352.42	4245653.06
9	888334.07	4245597.66	62	888734.71	4246193.71	115	888485.40	4245754.76	168	888059.83	4245421.06	221	887610.49	4244933.65	274	888027.90	4245330.68	301	888352.19	4245653.32
10	888334.10	4245597.68	63	888735.91	4246175.95	116	888486.74	4245753.04	169	888060.99	4245417.85	222	887611.73	4244932.19	275	887998.86	4245304.64			
11	888356.97	4245615.13	64	888718.56	4246175.36	117	888492.00	4245757.14	170	888052.09	4245412.93	223	887615.17	4244935.10	276	887965.34	4245274.41	321	888369.64	4245636.57
12	888367.05	4245624.52	65	888716.78	4246194.07	118	888490.37	4245759.22	171	888030.50	4245401.49	224	887613.94	4244936.54	277	887960.35	4245270.19	322	888347.29	4245621.15
13	888374.24	4245629.68	66	888720.05	4246194.60	119	888523.58	4245790.06	172	888028.86	4245400.54	225	887643.50	4244961.32	278	887998.02	4245297.93	323	888335.82	4245612.23
14	888390.20	4245642.01	67	888718.10	4246206.62	120	888525.14	4245788.06	173	887971.86	4245351.94	226	887642.68	4244962.28	279	888001.90	4245301.43	324	888338.16	4245609.83
15	888419.55	4245667.72	68	888717.82	4246206.58	121	888530.40	4245792.17	174	887989.34	4245365.86	227	887653.09	4244971.25	280	888030.87	4245327.43	325	888350.76	4245620.25
16	888424.29	4245671.73	69	888718.27	4246207.05	122	888528.59	4245794.48	175	888013.86	4245336.98	228	887643.96	4244981.86	281	888060.49	4245351.81	321	888369.64	4245636.57
17	888460.00	4245696.91	70	888716.82	4246208.43	123	888578.24	4245837.00	176	888008.79	4245332.63	229	887634.78	4244973.90	282	888089.04	4245380.28			
18	888469.99	4245702.85	71	888714.58	4246206.05	124	888580.05	4245835.03	177	887968.37	4245295.80	230	887638.60	4244989.65	283	888113.46	4245416.02	326	888331.48	4245603.51
19	888507.49	4245734.99	72	888711.78	4246205.60	125	888584.96	4245839.54	178	887957.69	4245284.73	231	887641.87	4244992.48	284	888152.84	4245449.55	327	888332.79	4245602.06
20	888537.55	4245760.56	73	888712.36	4246203.28	126	888583.22	4245841.44	179	887901.72	4245237.62	232	887648.90	4244984.74	285	888192.53	4245483.36	328	888337.01	4245605.27
21	888542.05	4245766.86	74	888713.70	4246193.57	127	888597.10	4245854.36	180	887848.63	4245192.39	233	887650.38	4244986.08	286	888226.49	4245512.15	329	888335.45	4245606.87
22	888543.30	4245767.85	75	888714.80	4246193.75	128	888598.74	4245852.58	181	887794.01	4245145.43	234	887643.38	4244993.79	1	888264.58	4245536.40	326	888331.48	4245603.51
23	888543.31	4245767.84	76	888716.75	4246173.30	129	888603.65	4245857.09	182	887747.40	4245106.75	235	887659.62	4245007.85						
24	888548.41	4245772.13	77	888736.04	4246173.96	130	888599.14	4245862.00	183	887742.71	4245102.52	236	887670.03	4244995.60	287	888300.33	4245574.04	330	888313.51	4245588.29
25	888547.01	4245773.80	78	888737.16	4246157.39	131	888594.22	4245857.49	184	887747.73	4245096.46	237	887674.69	4244955.05	288	888310.10	4245581.98	331	888315.10	4245586.41
26	888551.29	4245779.81	79	888737.19	4246138.69	132	888594.39	4245857.31	185	887691.16	4245048.64	238	887582.29	4244876.22	289	888308.42	4245583.98	332	888330.34	4245600.18
27	888577.28	4245801.21	80	888735.26	4246123.79	133	888580.51	4245844.39	186	887674.45	4245034.04	239	887571.01	4244883.69	290	888298.82	4245575.84	333	888331.20	4245600.84
28	888586.28	4245809.07	81	888729.95	4246090.51	134	888580.46	4245844.44	187	887651.61	4245059.81	240	887551.88	4244852.65	287	888300.33	4245574.04	334	888329.95	4245602.21
29	888585.66	4245811.31	82	888724.07	4246056.96	135	888575.60	4245840.00	188	887658.26	4245065.36	241	887534.12	4244824.62				330	888313.51	4245588.29
30	888595.87	4245820.49	83	888715.04	4246022.99	136	888522.66	4245794.67	189	887659.14	4245064.34	242	887535.22	4244822.60	291	888293.73	4245571.53			
31	888612.96	4245837.07	84	888703.12	4245989.59	137	888522.16	4245794.20	190	887663.14	4245067.82	243	887553.58	4244851.59	292	888287.06	4245565.88	335	888217.25	4245538.76
32	888624.52	4245848.95	85	888689.11	4245959.08	138	888521.03	4245793.32	191	887663.20	4245067.74	244	887571.63	4244880.88	293	888254.02	4245537.35	336	888206.81	4245528.19
33	888649.07	4245875.35	86	888671.92	4245928.28	139	888521.11	4245793.22	192	887669.00	4245072.78	245	887582.45	4244873.72	294	888254.52	4245536.84	337	888212.64	4245521.31
34	888655.18	4245883.28	87	888659.37	4245908.56	140	888487.90	4245762.39	193	887664.63	4245077.81	246	887676.80	4244954.22	295	888249.81	4245532.13	338	888212.83	4245521.51
35	888659.23	4245886.37	88	888645.49	4245890.38	141	888482.63	4245758.30	194	887660.68	4245074.38	247	887671.95	4244996.43	296	888248.96	4245532.98	339	888246.62	4245550.34
36	888660.92	4245888.31	89	888631.00	4245873.38	142	888482.93	4245757.91	195	887654.11	4245081.86	248	887661.13	4245009.16	297	888247.25	4245531.50	340	888309.56	4245594.32
37	888670.50	4245898.73	90	888606.83	4245848.00	143	888451.27	4245730.98	196	887648.24	4245076.88	249	887680.42	4245025.86	298	888241.88	4245527.04	341	888324.69	4245605.78
38	888687.93	4245924.60	91	888587.57	4245825.61	144	888450.08	4245730.05	197	887655.64	4245068.38	250	887720.79	4245060.49	299	888261.86	4245539.75	342	888325.68	4245606.93
39	888694.07	4245934.93	92	888584.66	4245822.22	145	888403.87	4245698.50	198	887645.89	4245060.24	251	887717.80	4245063.90	300	888295.25	4245569.72	343	888314.38	4245619.41
40	888702.16	4245950.51	93	888583.79	4245823.18	146	888408.18	4245702.38	199	887671.44	4245031.40	252	887678.13	4245029.88	291	888293.73	4245571.53	344	888293.53	4245601.53
41	888753.82	4246150.08	94	888557.31	4245800.26	147	888403.72	4245707.33	200	887653.84	4245016.02	253	887677.10	4245031.04				345	888292.62	4245602.57
42	888750.40	4246154.38	95	888551.09	4245794.42	148	888400.88	4245704.78	201	887642.58	4245006.53	254	887693.77	4245045.61	301	888352.19	4245653.32	346	888284.07	4245595.39
43	888749.56	4246151.43	96	888535.38	4245783.06	149	888400.84	4245704.82	202	887642.51	4245006.60	255	887716.78	4245065.06	302	888349.42	4245650.83	347	888284.10	4245595.35
44	888747.36	4246136.47	97	888525.04	4245774.93	150	888395.88	4245700.37	203	887639.58	4245004.12	256	887714.48	4245067.69	303	888348.89	4245651.41	348	888279.01	4245591.04
45	888746.17	4246131.60	98	888501.89	4245754.49	151	888396.66	4245699.50	204	887639.64	4245004.05	257	887751.15	4245098.61	304	888322.82	4245628.40	349	888278.96	4245591.10
46	888743.73	4246121.66	99	888496.94	4245760.33	152	888378.05	4245685.18	205	887614.45	4244982.81	258	887748.24	4245102.12	305	888323.09	4245628.07	350	888245.49	4245562.48
47	888743.86	4246122.92	100	888491.83	4245756.04	153	888377.98	4245685.26	206	887618.16	4244978.34	259	887750.01	4245103.72	306	888317.99	4245623.78	351	888240.67	4245557.93
48	888744.10	4246150.82	101	888498.86	4245747.73	154	888376.91	4245684.30	207	887590.23	4244954.71	260	887796.59	4245142.38	307	888317.82	4245623.98	352	888240.42	4245558.19
49	888748.84	4246150.00	102	888476.48	4245729.14	155	888345.97	4245660.49	208	887584.55	4244949.81	261	887851.23	4245189.35	308	888315.10	4245621.59	335	888217.25	4245538.76
50	888749.75	4246155.20	103	888469.67	4245737.17	156	888305.47	4245626.32	209	887587.13	4244946.76	262	887904.31	4245234.57	309	888326.99	4245608.47			
51	888748.46	4246156.83	104	888464.56	4245732.88	157	888272.92	4245598.19	210	887592.81	4244951.66	263	887960.42	4245281.81	310	888332.00	4245614.33	353	888201.55	4245524.07
52	888743.95	4246157.62	105	888471.37	4245724.85	158	888236.57	4245566.94	211	887620.71	4244975.27	264	887971.16	4245292.93	311	888342.15	4245622.22	354	888186.49	4245514.07

Иркутская область

Документация по планировке территории (Проект планировки территории и проект межевания территории) для размещения объекта «Присоединение железнодорожного пути необщего пользования ООО «ИНК» к инфраструктуре ОАО «РЖД» на станции Лена-Восточная» Этап 1. Инфраструктура общего пользования»

Изм.	Кол.уч.	Лист	№ док.	Подп.	Дата			
Разработал		*Самойлова Е.А.*			*02.23*	Заказчик: ИРКУТСКАЯ НЕФТЯНАЯ КОМПАНИЯ	Стадия	Лист	Листов
		Сухарев Д.В.			*02.23*		П	13	15
Проверил		*Петренко В.В.*			*02.23*				
Н. контроль		*Роголёва Е.Н.*			*02.23*	Чертёж межевания территории	ООО "СЕРВИСТА" Иркутск, ул. Байкальская, дом 105А, оф. 505		

Документация по планировке территории (проект межевания территории) для размещения объекта
«Присоединение железнодорожного пути необщего пользования ООО «ИНК» к инфраструктуре ОАО «РЖД» на станции Лена-Восточная» Этап 1. Инфраструктура общего пользования»
Приложение к чертежу межевания территории

Перечень координат характерных точек земельных участков в границах зоны размещения линейного объекта (система координат МСК-38, зона 4)

№	X	Y	№	X	Y	№	X	Y	№	X	Y	№	X	Y	№	X	Y	№	X	Y
355	888166.36	4245498.36	408	888194.17	4245494.39	447	888380.74	4245682.20	484	887789.24	4245175.84	517	887577.65	4244995.04	556	887358.01	4244817.41	593	887191.47	4244628.01
356	888167.20	4245497.40	409	888189.14	4245490.02	448	888381.31	4245681.56	485	887784.87	4245180.86	1 (18)			557	887352.53	4244812.66	594	887196.84	4244634.82
357	888168.61	4245495.98	410	888189.13	4245490.02	449	888397.46	4245693.95	486	887779.07	4245175.83	521	887567.38	4244986.30	558	887349.28	4244816.32	595	887191.60	4244638.94
358	888168.27	4245495.64	411	888183.08	4245484.78	450	888398.66	4245695.03	487	887783.45	4245170.80	522	887563.06	4244991.37	559	887344.32	4244811.86	596	887186.23	4244632.14
359	888179.94	4245483.22	412	888178.71	4245489.82	451	888398.75	4245694.94	484	887789.24	4245175.84	523	887556.45	4244985.75	560	887352.17	4244803.01	593	887191.47	4244628.01
360	888177.59	4245481.00	413	888184.76	4245495.05	452	888399.50	4245695.52	1 (10)			524	887560.78	4244980.68	553	887357.16	4244807.43	1 (35)		
361	888177.99	4245480.55	414	888189.80	4245499.42	445	888399.96	4245695.83	488	887762.61	4245152.31	521	887567.38	4244986.30	1 (27)			597	887143.89	4244566.95
362	888172.95	4245476.17	415	888190.54	4245498.58	1 (2)			489	887758.24	4245157.34	1 (19)			561	887336.44	4244788.71	598	887141.79	4244568.43
363	888172.86	4245476.28	416	888207.97	4245516.50	453	888397.91	4245667.19	490	887752.43	4245152.30	525	887537.68	4244961.26	562	887332.07	4244793.74	599	887156.01	4244587.60
364	888166.79	4245471.07	353	888201.55	4245524.07	454	888393.46	4245672.14	491	887756.81	4245147.27	526	887533.31	4244966.29	563	887326.27	4244788.71	600	887159.25	4244585.25
365	888165.64	4245472.38				455	888388.49	4245667.69	488	887762.61	4245152.31	527	887527.51	4244961.26	564	887330.65	4244783.67	601	887163.76	4244591.45
366	888140.68	4245455.50	417	887632.33	4244971.78	456	888392.95	4245662.73	1 (11)			528	887531.89	4244956.22	561	887336.44	4244788.71	602	887160.62	4244593.73
367	888138.44	4245458.82	418	887630.27	4244972.27	453	888397.91	4245667.19	492	887749.89	4245141.45	525	887537.68	4244961.26	1 (28)			603	887170.82	4244607.13
368	888163.00	4245475.42	419	887633.60	4244986.17	1 (3)			493	887752.42	4245143.60	1 (20)			565	887314.35	4244767.78	604	887173.72	4244605.02
369	888162.41	4245476.10	420	887623.76	4244977.85	457	887949.31	4245311.23	494	887741.73	4245156.19	529	887499.90	4244928.79	566	887319.85	4244773.15	605	887178.23	4244611.21
370	888168.49	4245481.31	421	887630.28	4244970.00	458	887944.98	4245316.25	495	887734.10	4245149.71	530	887495.53	4244933.82	567	887315.20	4244777.92	606	887175.46	4244613.23
371	888168.58	4245481.22	417	887632.33	4244971.78	459	887939.14	4245311.22	496	887744.79	4245137.15	531	887489.73	4244928.79	568	887312.46	4244775.25	607	887178.01	4244616.46
372	888170.83	4245483.16				460	887943.52	4245306.19	492	887749.89	4245141.45	532	887494.11	4244923.75	569	887308.30	4244779.51	608	887180.14	4244614.91
373	888163.53	4245490.94	422	887644.38	4245002.30	457	887949.31	4245311.23	1 (12)			529	887499.90	4244928.79	570	887303.33	4244775.05	609	887185.26	4244621.96
374	888135.32	4245462.96	423	887642.51	4245000.70	1 (4)			497	887726.49	4245122.63	1 (21)			571	887312.26	4244765.92	610	887174.50	4244629.81
375	888135.67	4245462.54	424	887642.24	4245001.01	461	887924.38	4245290.08	498	887722.12	4245127.65	533	887490.97	4244921.35	572	887314.27	4244767.87	611	887169.02	4244623.00
376	888130.58	4245458.23	425	887620.06	4244982.31	462	887920.10	4245295.18	499	887716.31	4245122.62	534	887480.28	4244933.97	565	887314.35	4244767.78	612	887176.33	4244617.68
377	888130.57	4245458.24	426	887621.21	4244980.93	463	887913.90	4245302.52	500	887720.69	4245117.59	535	887472.34	4244926.84	1 (29)			613	887173.85	4244614.42
378	888123.52	4245451.25	427	887635.87	4244993.33	464	887908.82	4245298.18	497	887726.49	4245122.63	536	887482.84	4244914.46	573	887308.63	4244762.13	614	887173.84	4244614.41
379	888097.83	4245429.96	428	887645.15	4245001.36	465	887915.00	4245290.88	1 (13)			533	887490.97	4244921.35	574	887304.01	4244766.93	615	887172.85	4244615.13
380	888066.00	4245410.07	422	887644.38	4245002.30	466	887912.36	4245288.65	501	887696.58	4245095.89	1 (22)			575	887297.75	4244760.92	616	887168.32	4244608.94
381	888071.11	4245404.17				467	887916.65	4245283.54	502	887692.26	4245100.96	537	887474.04	4244906.76	576	887302.39	4244756.12	617	887169.08	4244608.39
382	888066.12	4245399.85	429	887656.67	4245011.33	461	887924.38	4245290.08	503	887685.65	4245095.35	538	887469.72	4244911.83	573	887308.63	4244762.13	618	887158.62	4244595.18
383	888060.34	4245406.53	430	887655.75	4245012.40	1 (5)			504	887689.98	4245090.27	539	887463.11	4244906.22	1 (30)			619	887158.37	4244595.36
384	888056.93	4245404.40	431	887646.10	4245004.26	468	887902.29	4245270.55	501	887696.58	4245095.89	540	887467.44	4244901.14	577	887278.46	4244731.56	620	887153.85	4244589.17
385	888035.18	4245392.97	432	887647.09	4245003.04	469	887897.97	4245275.62	1 (14)			537	887474.04	4244906.76	578	887283.73	4244737.15	621	887154.39	4244588.78
386	887995.45	4245369.79	429	887656.67	4245011.33	470	887891.36	4245270.01	505	887645.20	4245052.62	1 (23)			579	887278.88	4244741.72	622	887140.16	4244569.59
387	888001.66	4245362.48				471	887895.69	4245264.93	506	887640.83	4245057.65	541	887435.86	4244875.57	580	887273.60	4244736.14	623	887138.45	4244570.80
388	888008.87	4245367.69	433	887675.10	4245027.27	468	887902.29	4245270.55	507	887635.03	4245052.61	542	887431.49	4244880.60	577	887278.46	4244731.56	624	887133.99	4244564.56
389	888012.65	4245362.20	434	887674.09	4245028.41	1 (6)			508	887639.41	4245047.58	543	887425.69	4244875.56	1 (31)			625	887135.59	4244563.43
390	888005.97	4245357.40	435	887657.27	4245013.71	472	887872.79	4245246.18	505	887645.20	4245052.62	544	887430.07	4244870.53	581	887248.10	4244698.51	626	887122.36	4244545.60
391	888019.32	4245341.67	436	887658.18	4245012.63	473	887868.42	4245251.21	1 (15)			541	887435.86	4244875.57	582	887253.37	4244704.09	627	887121.38	4244546.17
392	888062.03	4245378.35	433	887675.10	4245027.27	474	887862.61	4245246.18	509	887623.81	4245034.83	1 (24)			583	887248.53	4244708.66	628	887117.36	4244539.25
393	888120.70	4245430.27				475	887866.99	4245241.14	510	887619.44	4245039.86	545	887415.19	4244857.53	584	887243.25	4244703.08	629	887123.41	4244535.73
394	888173.45	4245475.34	437	888207.72	4245535.99	472	887872.79	4245246.18	511	887613.63	4245034.82	546	887410.82	4244862.55	581	887248.10	4244698.51	630	887127.43	4244542.65
395	888244.67	4245534.56	438	888214.54	4245541.71	1 (7)			512	887618.01	4245029.79	547	887405.01	4244857.52	1 (32)			631	887124.10	4244544.59
396	888246.12	4245535.81	439	888223.25	4245550.52	476	887847.11	4245224.50	509	887623.81	4245034.83	548	887409.39	4244852.49	585	887238.10	4244687.18	632	887137.22	4244562.27
397	888245.09	4245536.84	440	888206.99	4245536.85	477	887842.74	4245229.53	1 (16)			545	887415.19	4244857.53	586	887244.36	4244694.52	633	887139.44	4244560.71
398	888249.81	4245541.55	437	888207.72	4245535.99	478	887836.93	4245224.50	513	887592.92	4245008.62	1 (25)			587	887233.80	4244703.43	597	887143.89	4244566.95
399	888251.18	4245540.18				479	887841.31	4245219.46	514	887588.54	4245013.65	549	887403.29	4244846.77	588	887227.74	4244695.91	1 (36)		
400	888304.54	4245585.93	441	888376.00	4245677.49	476	887847.11	4245224.50	515	887582.74	4245008.62	550	887394.61	4244857.03	585	887238.10	4244687.18	634	887103.64	4244539.03
401	888249.07	4245547.17	442	888375.43	4245678.12	1 (8)			516	887587.12	4245003.58	551	887387.19	4244850.36	1 (33)			635	887092.79	4244518.04
402	888215.28	4245518.33	443	888353.82	4245661.48	480	887834.35	4245213.49	513	887592.92	4245008.62	552	887395.69	4244840.33	589	887209.76	4244653.50	636	887094.56	4244517.12
403	888215.21	4245518.28	444	888354.36	4245660.88	481	887824.07	4245226.14	1 (17)			549	887403.29	4244846.77	590	887215.03	4244659.08	637	887096.26	4244516.07
404	888218.14	4245514.83	441	888376.00	4245677.49	482	887818.98	4245221.82	517	887577.65	4244995.04	1 (26)			591	887210.19	4244663.65	638	887096.38	4244516.26
405	888213.03	4245510.54				483	887829.17	4245209.29	518	887566.82	4245007.86	553	887357.16	4244807.43	592	887204.91	4244658.07	639	887121.87	4244556.77
406	888210.55	4245513.47	445	888399.96	4245695.83	480	887834.35	4245213.49	519	887560.28	4245002.31	554	887356.96	4244807.66	589	887209.76	4244653.50	640	887138.15	4244584.68
407	888193.17	4245495.55	446	888399.34	4245696.51	1 (9)			520	887571.10	4244989.51	555	887362.39	4244812.38	1 (34)			641	887132.72	4244577.94

Иркутская область

Документация по планировке территории (Проект планировки территории и проект межевания территории) для размещения объекта «Присоединение железнодорожного пути необщего пользования ООО «ИНК» к инфраструктуре ОАО «РЖД» на станции Лена-Восточная» Этап 1. Инфраструктура общего пользования»

Изм.	Кол.уч.	Лист	№ док.	Подп.	Дата			
Разработал		*Самойлова Е.А.*			*02.23*	Заказчик: ИРКУТСКАЯ НЕФТЯНАЯ КОМПАНИЯ	Стадия	Лист	Листов
		Сухарев Д.В.			*02.23*		П	14	15
Проверил		*Петренко В.В.*			*02.23*				
Н. контроль		*Роголёва Е.Н.*			*02.23*	Чертёж межевания территории	ООО "СЕРВИСТА" Иркутск, ул. Байкальская, дом 105А, оф. 505		

Документация по планировке территории (проект межевания территории) для размещения объекта
«Присоединение железнодорожного пути необщего пользования ООО «ИНК» к инфраструктуре ОАО «РЖД» на станции Лена-Восточная» Этап 1. Инфраструктура общего пользования»
Приложение к чертежу межевания территории

Перечень координат характерных точек земельных участков в границах зоны размещения линейного объекта (система координат МСК-38, зона 4)

№	X	Y	№	X	Y	№	X	Y	№	X	Y	№	X	Y	№	X	Y	№	X	Y
634	887103.64	4244539.03	687	887785.93	4245208.01	739	887387.19	4244850.37	38:18:000000:ЗУ1(5)			814	887955.99	4245260.68	857	888756.20	4246203.60	893	888748.52	4246156.82
1 (37)			688	887772.91	4245197.53	740	887394.60	4244857.03	777	888713.63	4246193.56	810	887968.35	4245271.16	858	888757.63	4246204.59	894	888748.47	4246156.83
642	887097.42	4244498.45	689	887746.26	4245174.53	741	887392.04	4244860.06	778	888713.69	4246193.57	8 (1)			854	888758.48	4246207.17	895	888749.75	4246155.21
643	887101.35	4244505.03	690	887731.94	4245162.54	742	887433.79	4244895.48	73	888712.36	4246203.28	38:18:000000:1662/чзу1(1)			9 (1)			892	888749.76	4246155.24
644	887095.64	4244508.45	691	887715.47	4245148.29	743	887471.41	4244927.94	779	888711.77	4246205.60	815	888745.51	4246068.94	38:18:000000:1438/чзу1(1)			9 (5)		
645	887091.69	4244501.87	692	887688.16	4245125.25	744	887472.33	4244926.84	780	888711.42	4246205.54	816	888746.39	4246076.34	859	888745.52	4246068.98	38:18:000000:1438/чзу1(5)		
642	887097.42	4244498.45	693	887683.31	4245120.56	745	887480.28	4244933.98	781	888712.69	4246197.65	817	888745.96	4246076.42	860	888745.67	4246069.69	896	888750.41	4246154.42
1 (38)			694	887644.51	4245087.89	746	887479.49	4244934.89	777	888713.63	4246193.56	818	888747.03	4246081.75	861	888746.94	4246076.23	897	888750.40	4246154.40
646	887076.79	4244465.45	695	887597.47	4245051.43	747	887528.15	4244976.30	4			819	888747.64	4246086.86	862	888746.40	4246076.34	41	888753.82	4246150.08
647	887080.50	4244471.01	696	887554.42	4245014.25	748	887545.78	4244993.99	38:18:070101:334/чзу1			820	888760.45	4246174.18	859	888745.52	4246068.98	896	888750.41	4246154.42
648	887074.78	4244474.43	697	887521.52	4244983.52	749	887559.49	4245003.25	782	887535.21	4244822.59	821	888759.77	4246175.78	9 (2)			10		
649	887073.17	4244471.75	698	887514.81	4244977.83	750	887560.27	4245002.32	783	887534.11	4244824.62	822	888759.52	4246181.83	38:18:000000:1438/чзу1(2)			38:18:070101:838/чзу1		
650	887070.65	4244468.38	699	887512.53	4244975.99	751	887566.82	4245007.87	784	887525.59	4244811.15	823	888756.60	4246169.23	863	888747.04	4246081.79	898	888761.79	4246195.05
651	887076.00	4244464.39	700	887509.09	4244972.99	752	887566.21	4245008.59	785	887531.45	4244816.68	824	888754.78	4246169.75	864	888754.24	4246117.56	899	888760.33	4246185.29
646	887076.79	4244465.45	701	887470.52	4244940.30	655	887605.29	4245042.51	782	887535.21	4244822.59	825	888754.39	4246168.36	865	888762.10	4246170.35	900	888759.53	4246181.86
1 (39)			702	887444.87	4244917.98	3 (1)			5 (1)			826	888753.05	4246168.57	866	888760.46	4246174.17	821	888759.77	4246175.78
652	888747.73	4246157.75	703	887427.82	4244903.71	38:18:000000:ЗУ1(1)			38:18:070101:427/чзу1(1)			827	888751.83	4246160.01	819	888747.64	4246086.86	901	888760.46	4246174.18
653	888747.14	4246158.49	704	887413.92	4244891.48	753	887191.32	4244679.93	786	887844.47	4245171.43	828	888750.41	4246160.27	863	888747.04	4246081.79	902	888762.10	4246170.37
654	888747.03	4246157.87	705	887382.99	4244865.55	754	887278.68	4244773.88	787	887843.08	4245170.20	829	888752.94	4246175.48	9 (3)			903	888765.34	4246192.14
652	888747.73	4246157.75	706	887337.58	4244825.79	755	887255.23	4244754.22	788	887799.86	4245133.29	830	888751.26	4246175.80	38:18:000000:1438/чзу1(3)			898	888761.79	4246195.05
2			707	887295.36	4244787.86	756	887217.46	4244712.86	789	887761.84	4245100.63	831	888748.04	4246157.70	867	888748.03	4246157.70	11		
655	887605.29	4245042.51	708	887278.73	4244773.92	753	887191.32	4244679.93	790	887718.12	4245064.18	832	888751.20	4246157.17	868	888751.25	4246175.80	38:18:000000:1263/чзу1		
656	887623.57	4245060.25	709	887191.32	4244679.91	3 (2)			791	887717.84	4245063.93	833	888750.41	4246154.43	869	888744.80	4246177.01	904	888758.49	4246207.18
657	887647.58	4245077.66	710	887186.75	4244674.16	38:18:000000:ЗУ1(2)			792	887720.83	4245060.52	41	888753.82	4246150.08	870	888744.68	4246177.74	905	888758.61	4246207.54
658	887648.24	4245076.89	711	887158.34	4244637.24	757	887531.44	4244816.66	793	887721.15	4245060.81	834	888716.36	4246005.35	871	888746.98	4246178.13	906	888763.00	4246206.48
659	887654.11	4245081.87	712	887135.07	4244598.85	758	887525.58	4244811.13	794	887764.86	4245097.27	835	888702.18	4245950.54	872	888745.85	4246184.70	907	888762.73	4246205.43
660	887653.65	4245082.40	713	887113.50	4244561.88	759	887523.82	4244808.36	795	887802.88	4245129.96	836	888713.23	4245971.85	873	888746.36	4246184.79	908	888761.76	4246205.68
661	887694.24	4245116.96	714	887115.01	4244561.00	760	887502.21	4244773.46	796	887846.12	4245166.90	837	888715.46	4245985.54	874	888745.18	4246191.65	909	888760.10	4246199.22
662	887733.56	4245150.37	715	887114.94	4244560.87	761	887471.55	4244770.05	797	887847.62	4245168.22	838	888718.48	4245993.60	875	888739.02	4246190.61	910	888762.20	4246197.82
663	887734.10	4245149.72	716	887103.65	4244539.05	762	887475.45	4244773.29	786	887844.47	4245171.43	839	888723.54	4245991.90	876	888738.94	4246191.71	911	888761.79	4246195.06
664	887741.72	4245156.19	641	887132.72	4244577.94	763	887472.13	4244777.29	5 (2)			840	888725.67	4245998.22	877	888756.19	4246203.60	912	888765.34	4246192.15
665	887741.17	4245156.84	717	887138.16	4244584.70	764	887464.52	4244770.97	38:18:070101:427/чзу1(2)			841	888720.82	4245999.85	878	888757.67	4246211.90	913	888765.41	4246192.58
666	887743.77	4245159.05	718	887143.49	4244593.84	765	887467.84	4244766.97	798	887716.81	4245065.10	842	888724.79	4246010.44	879	888755.97	4246212.30	914	888773.29	4246190.98
667	887781.86	4245191.68	719	887163.57	4244626.97	766	887470.15	4244768.89	799	887753.34	4245095.96	843	888728.76	4246024.85	880	888754.25	4246207.13	915	888775.53	4246202.05
668	887818.27	4245222.70	720	887169.01	4244623.01	767	887470.26	4244767.89	800	887751.16	4245098.60	844	888733.65	4246023.44	881	888739.80	4246197.17	916	888770.12	4246203.15
669	887818.98	4245221.83	721	887174.49	4244629.81	768	887503.40	4244771.58	801	887714.52	4245067.71	845	888735.51	4246029.85	58	888738.35	4246193.46	917	888769.42	4246204.70
670	887824.06	4245226.15	722	887168.40	4244634.25	769	887525.52	4244807.30	798	887716.81	4245065.10	846	888730.53	4246031.28	57	888737.62	4246180.53	918	888770.18	4246207.67
671	887823.36	4245227.01	723	887194.43	4244668.07	757	887531.44	4244816.66	6			847	888736.34	4246052.30	882	888740.38	4246174.10	919	888767.82	4246208.27
672	887865.26	4245262.42	724	887221.62	4244701.08	3 (3)			38:18:070101:330/чзу1			848	888738.76	4246062.88	883	888743.88	4246174.22	920	888767.24	4246209.57
673	887908.07	4245299.07	725	887227.74	4244695.92	38:18:000000:ЗУ1(3)			802	887953.09	4245264.05	849	888744.12	4246061.84	884	888749.52	4246173.15	921	888758.31	4246211.74
674	887908.81	4245298.19	726	887233.79	4244703.43	770	887799.64	4245219.87	803	887924.16	4245239.54	850	888745.39	4246068.39	885	888747.14	4246158.50	904	888758.49	4246207.18
675	887913.90	4245302.53	727	887227.85	4244708.45	771	887847.59	4245260.32	804	887883.65	4245205.86	815	888745.51	4246068.94	886	888747.74	4246157.75			
676	887913.16	4245303.39	728	887262.01	4244747.09	772	887814.42	4245232.65	805	887844.48	4245171.43	8 (2)			867	888748.03	4246157.70			
677	887954.91	4245338.45	729	887296.58	4244774.53	770	887799.64	4245219.87	806	887847.63	4245168.22	38:18:000000:1662/чзу1(2)								
678	887971.82	4245351.91	730	887300.39	4244778.06	3 (4)			807	887886.66	4245202.55	851	888749.76	4246155.25	887	888742.91	4246176.19			
679	888028.84	4245400.53	731	887303.32	4244775.05	38:18:000000:ЗУ1(4)			808	887927.13	4245236.23	852	888749.99	4246156.57	888	888742.70	4246177.40			
680	887990.86	4245378.52	732	887308.30	4244779.52	773	887864.05	4245274.20	809	887955.95	4245260.64	853	888748.53	4246156.82	889	888740.40	4246177.01			
681	887960.36	4245354.92	733	887305.29	4244782.59	682	887943.96	4245341.60	802	887953.09	4245264.05	851	888749.76	4246155.25	890	888739.64	4246181.47			
682	887943.96	4245341.60	734	887341.00	4244815.60	774	887960.35	4245354.92	7			8 (3)			891	888740.00	4246176.09			
683	887864.05	4245274.19	735	887344.31	4244811.87	775	887948.79	4245345.97	810	887968.35	4245271.16	38:18:000000:1662/чзу1(3)			887	888742.91	4246176.19			
684	887858.99	4245269.82	736	887349.28	4244816.33	776	887904.16	4245308.89	811	887997.93	4245297.85	854	888758.48	4246207.17	9 (4)					
685	887847.60	4245260.32	737	887345.95	4244820.08	773	887864.05	4245274.20	812	887960.17	4245270.03	855	888758.30	4246211.74	38:18:000000:1438/чзу1(4)					
686	887799.61	4245219.84	738	887384.49	4244853.56	3 (5)			813	887953.12	4245264.07	856	888757.68	4246211.90	892	888749.76	4246155.24			

Иркутская область

Документация по планировке территории (Проект планировки территории и проект межевания территории) для размещения объекта «Присоединение железнодорожного пути необщего пользования ООО «ИНК» к инфраструктуре ОАО «РЖД» на станции Лена-Восточная» Этап 1. Инфраструктура общего пользования»

Изм.	Кол.уч.	Лист	№ док.	Подп.	Дата			
Разработал		*Самойлова Е.А.*			*02.23*	Заказчик: ИРКУТСКАЯ НЕФТЯНАЯ КОМПАНИЯ	Стадия	Лист	Листов
		Сухарев Д.В.			*02.23*		П	15	15
Проверил		*Петренко В.В.*			*02.23*				
Н. контроль		*Роголёва Е.Н.*			*02.23*	Чертёж межевания территории	ООО "СЕРВИСТА" Иркутск, ул. Байкальская, дом 105А, оф. 505		