Схема расположения земельного участка или земельных участков на кадастровом плане территории

Утверждена
Постановлением Администрации
Усть-Кутского муниципального образования
(городского поселения)
от "15" августа 2024 г. № 2686-П

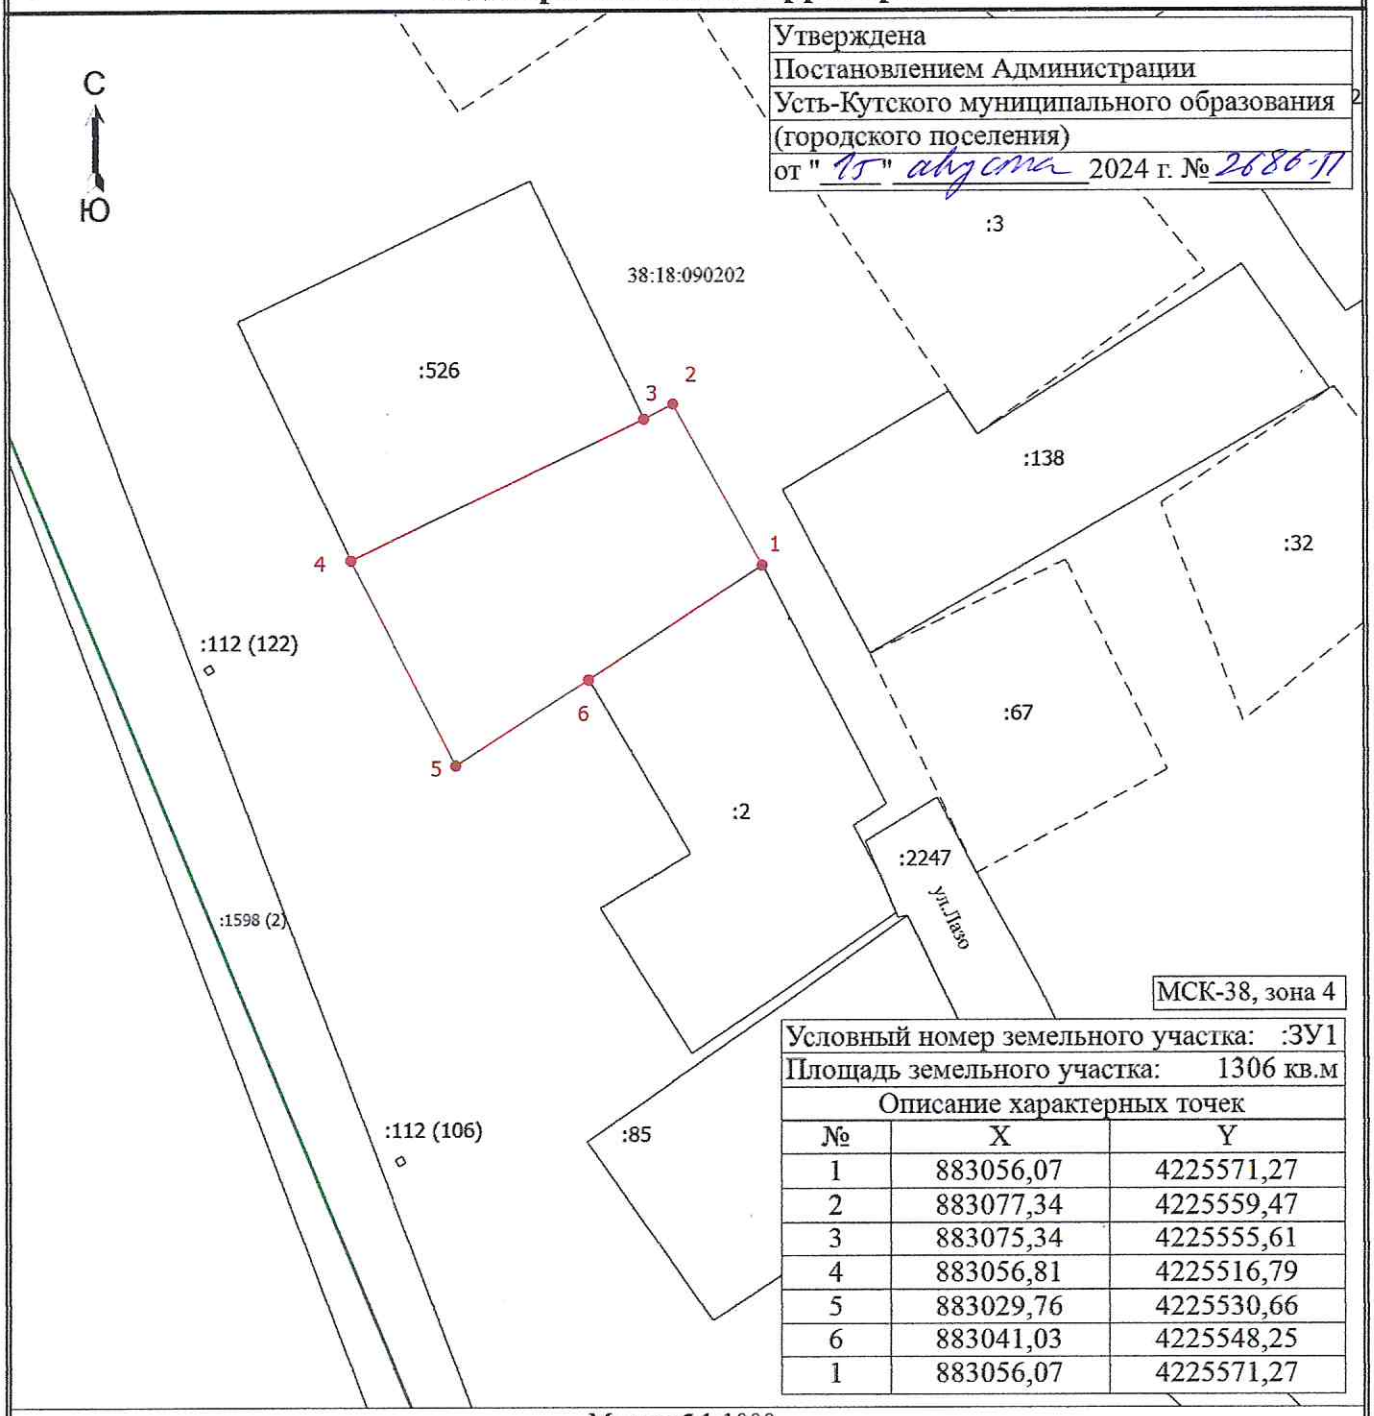

МСК-38, зона 4

Условный номер земельного участка: :ЗУ1		
Площадь земельного участка: 1306 кв.м		
Описание характерных точек		
№	X	Y
1	883056,07	4225571,27
2	883077,34	4225559,47
3	883075,34	4225555,61
4	883056,81	4225516,79
5	883029,76	4225530,66
6	883041,03	4225548,25
1	883056,07	4225571,27

Масштаб 1:1000

Условные обозначения

- Часть границы, местоположение которой определено при выполнении кадастровых работ
- Часть границы, сведения ЕГРН о которой позволяют однозначно определить ее положение на местности
- Часть границы, сведения ЕГРН о которой не позволяют однозначно определить ее положение на местности
- Характерная точка границы земельного участка, сведения о которой отсутствуют в ЕГРН, местоположение которой определено при кадастровых работах (новая характерная точка)

1 - Обозначение новой характерной точки

:112 (106) - Обозначение контура земельного участка

:3 - Кадастровый номер земельного участка

- Граница кадастрового квартала

38:18:090202 - Номер кадастрового квартала